
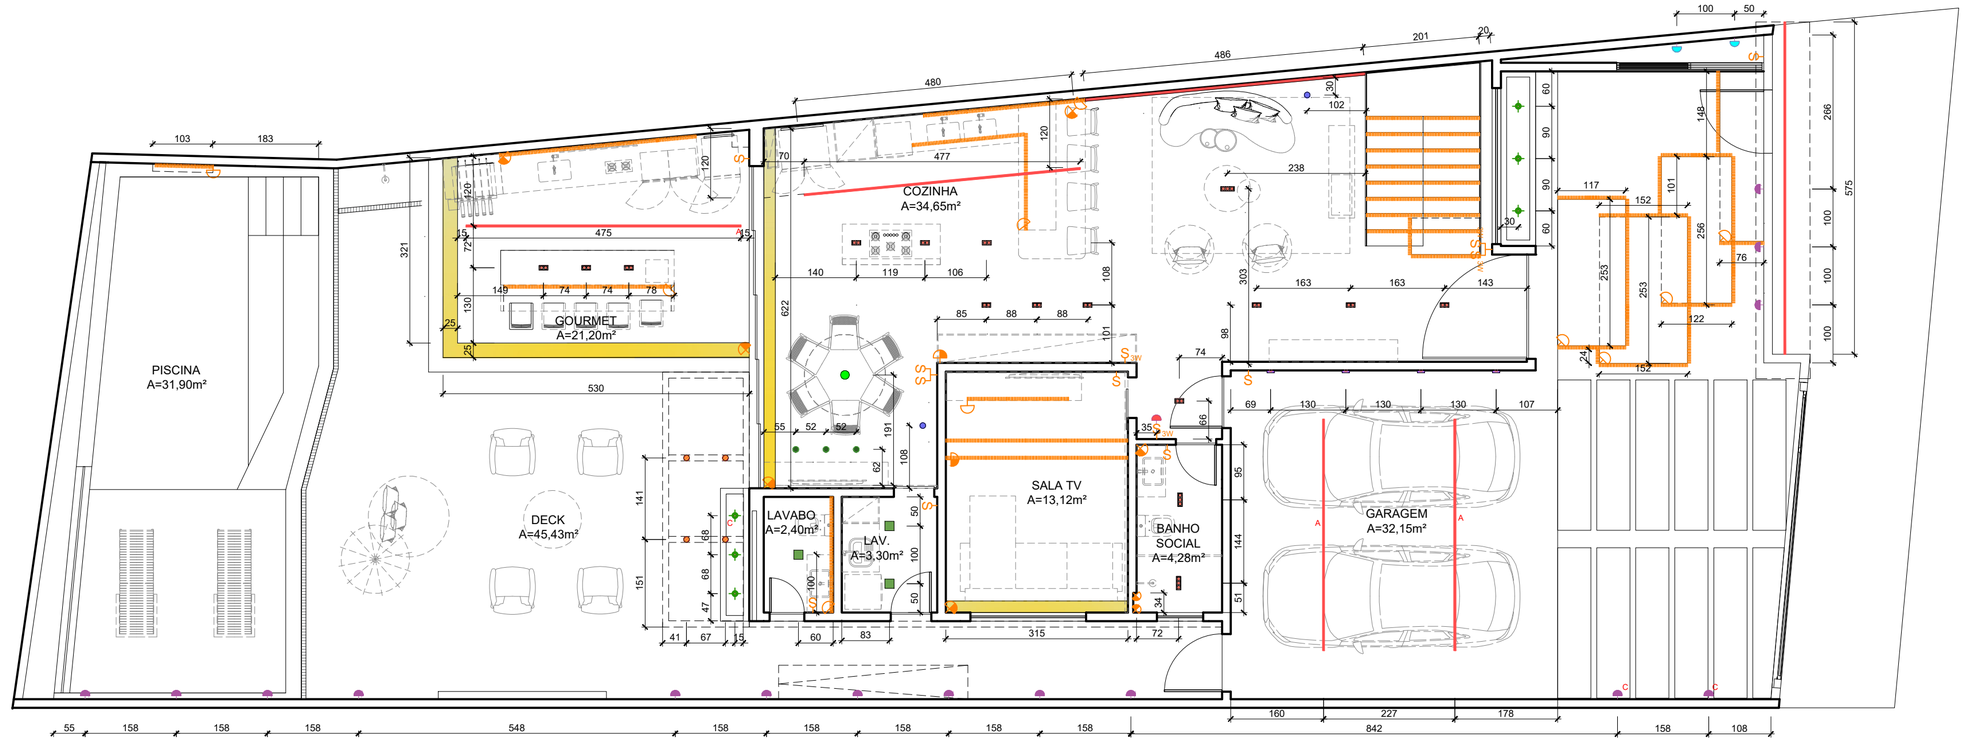


PLANTA BAIXA - TÉRREO
LUMINOTÉCNICO
ESCALA 1/75

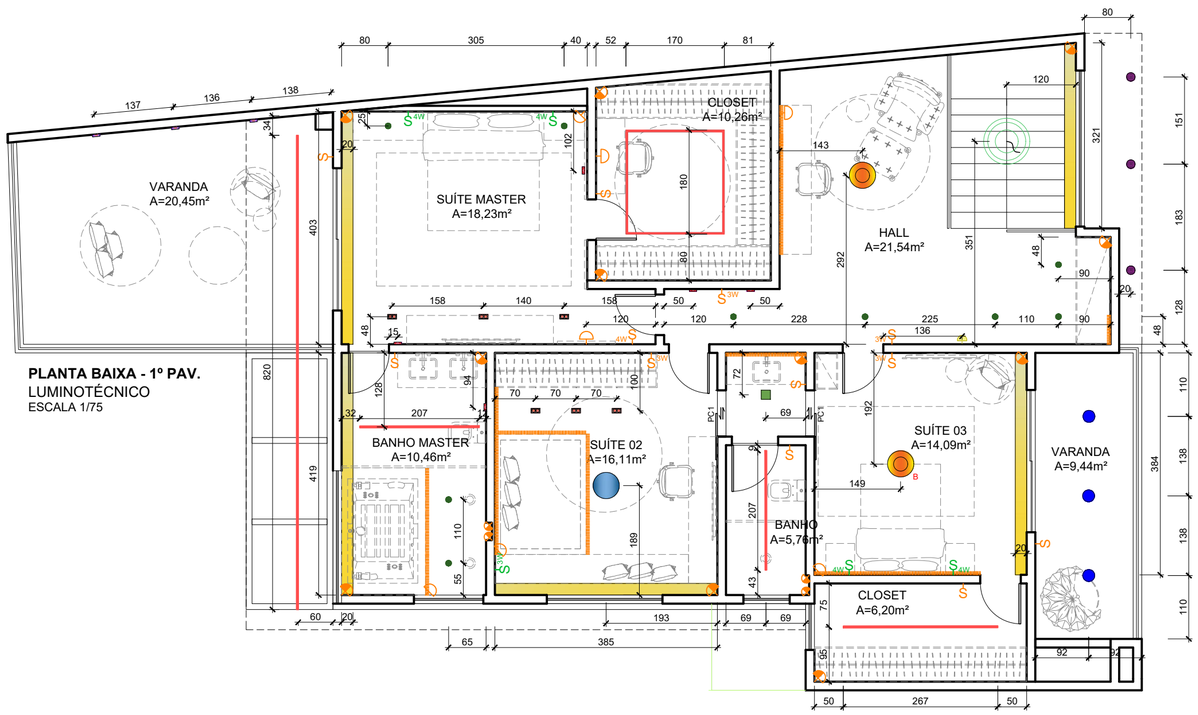

PLANTA BAIXA - 1º PAV.
LUMINOTÉCNICO
ESCALA 1/75

QUANTITATIVO FITAS DE LED

- SALA TV
  - FITA DE LED (3000K - 1800 LM) PARA CORTINEIRO COM PERFIL DIFUSOR:: 315CM (m. linear)
  - FITA DE LED (3330K - 800 A 1000LM) PARA SOCO 350CM (m. linear)
  - COM PERFIL DIFUSOR MARCENARIA: 19M (m. linear)
- SALADE ESTAR/COZINHA
  - FITA DE LED (3330K - 800 A 1000LM) PARA PRATELEIRA EM PEDRA COM PERFIL DIFUSOR: 265CM (m. linear)
  - FITA DE LED (3000K - 800 A 1000LM) PARA ESCADA EM PEDRA COM PERFIL DIFUSOR: 19m (m. linear)
  - FITA DE LED (3000K - 800 A 1000 LM) PARA CORTINEIRO COM PERFIL DIFUSOR:: 624CM (m. linear)
  - FITA DE LED (3000K - 1200 LM) SOCO COZINHA: 624CM (m. linear): 360CM (m. linear)
  - FITA DE LED (3000K - 800 A 1000 LM) MARCENARIA SUPERIOR COZINHA COM PERFIL DIFUSOR: 370CM (m. linear)
- GOURMET
  - FITA DE LED (3330K - 800 A 1000LM) PARA MARCENARIA COM PERFIL DIFUSOR: 341CM (m. linear)
  - FITA DE LED (3000K - 800 A 1000 LM) PARA BANCADA COM PERFIL DIFUSOR:: 290CM (m. linear)
  - FITA DE LED (3000K - 2000 LM) PARA CORTINEIRO:: 850CM (m. linear)
- LAVABO
  - FITA DE LED (3330K - 800 A 1000LM) PARA PRATELEIRA COM PERFIL DIFUSOR: 200CM (m. linear)
- BANHO SOCIAL
  - FITA DE LED (3330K - 800 A 1000LM) PARA ESPELHO COM PERFIL DIFUSOR: 300CM (m. linear)
  - FITA DE LED (3000K - 800 A 1000LM) PARA NICHO COM PERFIL DIFUSOR: 2 FITAS DE 240CM PARA CADA LADO (m. linear) TOTAL 480CM
- PISCINA
  - FITA DE LED (2700K - 1200LM) PARA CASCATA IP67: 100CM (m. linear)
- ACESSO PRINCIPAL
  - FITA DE LED (2700K - 800 A 1000LM) PARA ESCADA COM PERFIL DIFUSOR IP67: 20,0 (m. linear)
- HALL INTIMO
  - FITA DE LED (3330K - 800 A 1200LM) PARA MARCENARIA COM PERFIL DIFUSOR: 308CM (m. linear)
  - FITA DE LED (3000K - 1800LM) PARA CORTINEIRO COM PERFIL DIFUSOR:: 319CM (m. linear)
- SUÍTE 03
  - FITA DE LED (3000K - 800 A 1000LM) PARA MARCENARIA COM PERFIL DIFUSOR: 287CM (m. linear)
  - FITA DE LED (3000K - 1800 LM) PARA CORTINEIRO : 384CM (m. linear)
- CLOSET SUÍTE 03
  - FITA DE LED (3330K - 800 A 1000LM) PARA MARCENARIA COM PERFIL DIFUSOR: 1.372CM (m. linear)
- BANHO CANADENSE
  - FITA DE LED (3330K - 1200LM) PARA MARCENARIA COM PERFIL DIFUSOR: 2 FITAS DE 140CM (m. linear) TOTAL DE 280CM (m. linear)
  - FITA DE LED (3000K - 800 A 1000LM) PARA NICHO COM PERFIL DIFUSOR: 480CM (m. linear)
- SUÍTE 02
  - FITA DE LED (3000K - 800 A 1000LM) PARA MARCENARIA COM PERFIL DIFUSOR PARA CABECEIRA: 280CM (m. linear)
  - FITA DE LED (3000K - 1800 LM) PARA CORTINEIRO : 385CM (m. linear)
  - FITA DE LED (3000K - 1800 LM) PARA MARCENARIA - BASE DA CAMA COM PERFIL DIFUSOR : 350CM (m. linear)
  - FITA DE LED (3000K - 1800 LM) PARA MARCENARIA - ESTANTE DE BRINQUEDOS COM PERFIL DIFUSOR : 840CM (m. linear)
  - FITA DE LED - O ARMARIO NAO FOI CONSIDERADO NOS CALCULOS. O MESMO DEVERÁ SER COMPRADO APÓS O DETALHAMENTO DE MARCENARIA
- SUÍTE MASTER
  - FITA DE LED (3000K - 800 A 1000LM) PARA MARCENARIA COM PERFIL DIFUSOR: 410CM (m. linear)
  - FITA DE LED (3000K - 1800 LM) PARA CORTINEIRO: 403CM (m. linear)
- CLOSET SUÍTE MASTER
  - FITA DE LED (3330K - 800 A 1000LM) PARA MARCENARIA COM PERFIL DIFUSOR: 1.460CM (m. linear)
  - FITA DE LED (3330K - 800 A 1000LM) PARA ESPELHO COM PERFIL DIFUSOR: 3,83CM (m. linear)
- BANHO MASTER
  - FITA DE LED (3330K - 800 A 1000LM) PARA MARCENARIA ESPELHO COM PERFIL DIFUSOR: 480CM (m. linear)
  - FITA DE LED (3000K - 800 A 1000LM) PARA NICHO COM PERFIL DIFUSOR: 480CM (m. linear) - 2 FITAS DE 240CM (m. linear)
  - FITA DE LED (3000K - 800 A 1000LM) PARA BANHEIRA COM PERFIL DIFUSOR: 365CM (m. linear)
- NOTAS:
  - FITAS DE LED DEVEM SER DA MARCA STELLA
  - OS PERFIS DE LED DEVEM SER DA MARCA MISTER LED

LEGENDA ILUMINAÇÃO

SÍMBOLO	LEGENDA	ESPECIFICAÇÃO	QUANTIDADE
S		PONTO P/ INTERRUPTOR SIMPLES DE ATÉ 3 TECLAS	-
S3w		PONTO P/ INTERRUPTOR PARALELO (THREE WAY) DE ATÉ 3 TECLAS	-
S4w		PONTO P/ INTERRUPTOR PARALELO (FOUR WAY) DE ATÉ 3 TECLAS	1
S S		PONTO P/ INTERRUPTOR DE ATÉ 6 TECLAS	1
		FITA DE LED - TEMPERATURA DE COR 3000K | FAB: STELLA - CONFERIR METRAGEM E ESPECIFICACOES EM PROJETO	1
		PERFIL COM ILUMINAÇÃO POR FITA DE LED, TEMPERATURA DE COR 3000K ACABAMENTO NA COR BRANCO. DIM.: 3cm (OLHAR DIMENSOES EM PROJETO) FITA DE LED: 2700K | 1800 LM	CONFERIR EM PROJETO
	L-01	EMBUTIDO IMO - 3000K ACABAMENTO BRANCO | DIM.: 30X30cm | FAB.: NEWLINE | FLUXO LUMINOSO 1000LM	
	L-02	ARANDELA DE EFEITO 2 FACHOS ABERTOS | 10w, 520lm, 90° | ACABAMENTO PRETO | FAB.: STELLA	16
	L-03	ARANDELA PICTURE LIGHT LED QUADROS DESIGN 40CM | ACAB.: BRONZE | FAB.: HOMEDECOR | H. DE INST: 160CM	1
	L-04	SPOT EIXO BRANCO | FAB.: ROMALUX LINHA WALDIR JUNIOR - 2W / 2.700K / H. DE INST: 160CM	1
	L-05	ARANDELA TARTARUGA | ACB: PRETO, LAMPADA BULBO, TEMPERATURA DE COR: 4000K | H. DE INST: 160CM	2
	L-06	PENDENTE LED JÚPITER REDONDO TRIPLO 3000K 86W BIVOLT (D) 80CM X (A) 2CM METAL BRANCO - SKYLIGHT SKY-3037BR | FAB.: INSPIREHOME	1
	L-07	MINI EMBUTIDO RECUADO FIXO LED PICCO 3 FOCOS 48° 2700K 7W | ACAB.: BRANCO | FAB.: INTERLIGHT	2
	L-08	SPOT DE EMBUTIR LED PICCO 2 FOCOS 48° 2700K 5W | ACAB.: BRANCO | FAB.: INTERLIGHT	20
	L-09	EMBUTIDO CROSS | FAB.: NEW LINE | ACAB. BRANCO | TEMPERATURA DE COR: 2700K	1
	L-10	EMBUTIDO 360 | FAB.: ROMALUX LINHA WALDIR JUNIOR | ACAB. BRANCO | TEMPERATURA DE COR: 2700K	5
	L-11	EMBUTIDO PONTO 50°| FAB.: ROMALUX LINHA WALDIR JUNIOR | ACAB. BRANCO | TEMPERATURA DE COR: 2700K	12
	L-12	BALIZADOR 1,8W - MARROM CORTEN | FAB.: HOMA LUX | 120m | LINHA WALDIR JUNIOR	7
	L-13	BALIZADOR GOTA 2W | FAB..GAYA. ACABAMENTO NA COR BRANCO | TEMPERATURA DE COR: 2700K	6
	L-14	ESPETO DE JARDIM S.GROUND COM GRADE | FAB.: STELLA | 6,5W, 360LM | 3000K	6
	L-15	SPOT DE SOBREPOR LISSE I CILÍNDRICO PAR20 ALUMÍNIO BRANCO | TEMPERATURA DE COR 2700K | NEW LINE	3
	L-16	SPOT LISSE SOLUTION II SOBREPOR CILINDRO DE TETO AR111 | ACABAMENTO PRETO | Lâmpada LED AR111, Pro 24°, 700lm, 2700K Stella	6
		ESPERA PARA FITA DE LED (DEIXAR SOMENTE A MANGUEIRA) - ALTURA ESPECIFICADA NO PROJETO	-
		ESPERA PARA FITA DE LED NO FORRO(DEIXAR SOMENTE A MANGUEIRA), H=FORRO	-
	L-17	Plafon Lunare PL02044LED3 – Ø 600 x 600 x 80 – TEMPERATURA DE COR: 2700K | FAB.: NEW LINE | ACABAMENTO COR BRANCA	2
	L18	PLAFON SOBREPOR LED NORDICO ROYALE | COR AZUL | TEMPERATURA DE COR 3000K	1
	OBS. 01:	PONTOS COTADOS PELO EIXO.	
	OBS. 02:	O PROJETO DE PONTOS DE ILUMINAÇÃO TEM O OBJETIVO DE LOCAR A POSIÇÃO DAS LUMINÁRIAS NO TETO/FORRO E IDENTIFICAR OS CIRCUITOS DE ILUMINAÇÃO. AS COTAS DE INTERRUPTORES E PONTOS DE ARANDELA ESTÃO NO PROJETO DE PONTOS ELÉTRICOS.	
	OBS. 03:	OS PONTOS DE ARANDELA E DE BALIZADORES, DEIXAR SOMENTE A MANGUEIRA COM OS FIOS DE ALIMENTAÇAO, SEM CAIXA 4X2.	

OBS1: ESTE PROJETO EXECUTIVO CONTÉM DADOS, MEDIDAS E ESPECIFICAÇÕES QUE DEVERÃO SER CONFERIDAS NO LOCAL, EM CASO DE DÚVIDAS OU INCOMPATIBILIDADE ENTRAR EM CONTATO COM A ARQUITETA. A ARQUITETA FORNECERÁ O CÁLCULO ESTIMADO DOS MATERIAIS, QUE SERÃO UTILIZADOS APENAS PARA O ORÇAMENTO DOS MESMOS. TODOS ESSES CÁLCULOS DEVERÃO SER CONFERIDOS PELO EXECUTOR DO PROJETO ANTES DA COMPRA, VISTO QUE AS MEDIDAS IN LOCO PODEM APRESENTAR DIFERENÇAS COM RELAÇÃO AO PROJETO. A METRAGEM FORNECIDA NÃO POSSUI CÁLCULOS DE PERDAS E RECORTES VISTO QUE CADA MATERIAL TEM UMA PORCENTAGEM DIFERENCIADA. E ESTE VALOR DEVERÁ SER ANALISADO PARA CADA CASO.

OBS 02: TODOS OS FORNECEDORES, EMPREITEIROS, MARMORISTAS, VIDRACEIROS, ELETRICISTAS, PEDREIROS, INSTALADORES DE MATERIAIS DIVERSOS, MARCENEIROS, ENTRE OUTROS DEVERÃO USO PROJETO COMO BASE APENAS PARA ORÇAMENTO, DEVENDO PORTANTO CONFERIR TODAS AS MEDIDAS NO LOCAL E EM CASO DE DÚVIDA CONSULTAR A ARQUITETA RESPONSÁVEL.

OBS 03: OS MATERIAIS EM PROJETO ESTÃO ESPECIFICADOS EM TABELA.

OBS 04: CONFERIR MEDIDAS DOS ELETRODOMÉSTICOS COM O PROPRIETÁRIO ANTES DE QUALQUER INSTALAÇÃO ELÉTRICA, HIDRÁULICA OU MARCENARIA.

OBS05: AS IMAGENS E PERSPECTIVAS DO PROJETO SÃO MERAMENTE ILUSTRATIVAS SENDO QUE TODOS OS DADOS, MEDIDAS E ESPECIFICAÇÕES DEVERÃO SER SEGUIDOS NO PROJETO EXECUTIVO.

LUIZA SALLES
ARQUITETURA

LUMINOTÉCNICO

AUTOR DO PROJETO
LUIZA SALLES
CAU: A2306633-6

DESENHO
LUIZA SALLES

DATA: SETEMBRO 2026
PRANCHA: 02/02

CONTATO ESCRITÓRIO
(27) 99776-0745

TIPO DO PROJETO
EXECUTIVO

CLIENTE
FRAN E LUCAS

ENDEREÇO
GUARAPARI ES

FORMATO - A2

DIREITOS AUTORAIS RESERVADOS. PROIBIDO REPRODUÇÃO, DIVULGAÇÃO OU ALTERAÇÃO SEM ORDEM EXPRESSA DO AUTOR | FORMATO A2 - 549x420 MM