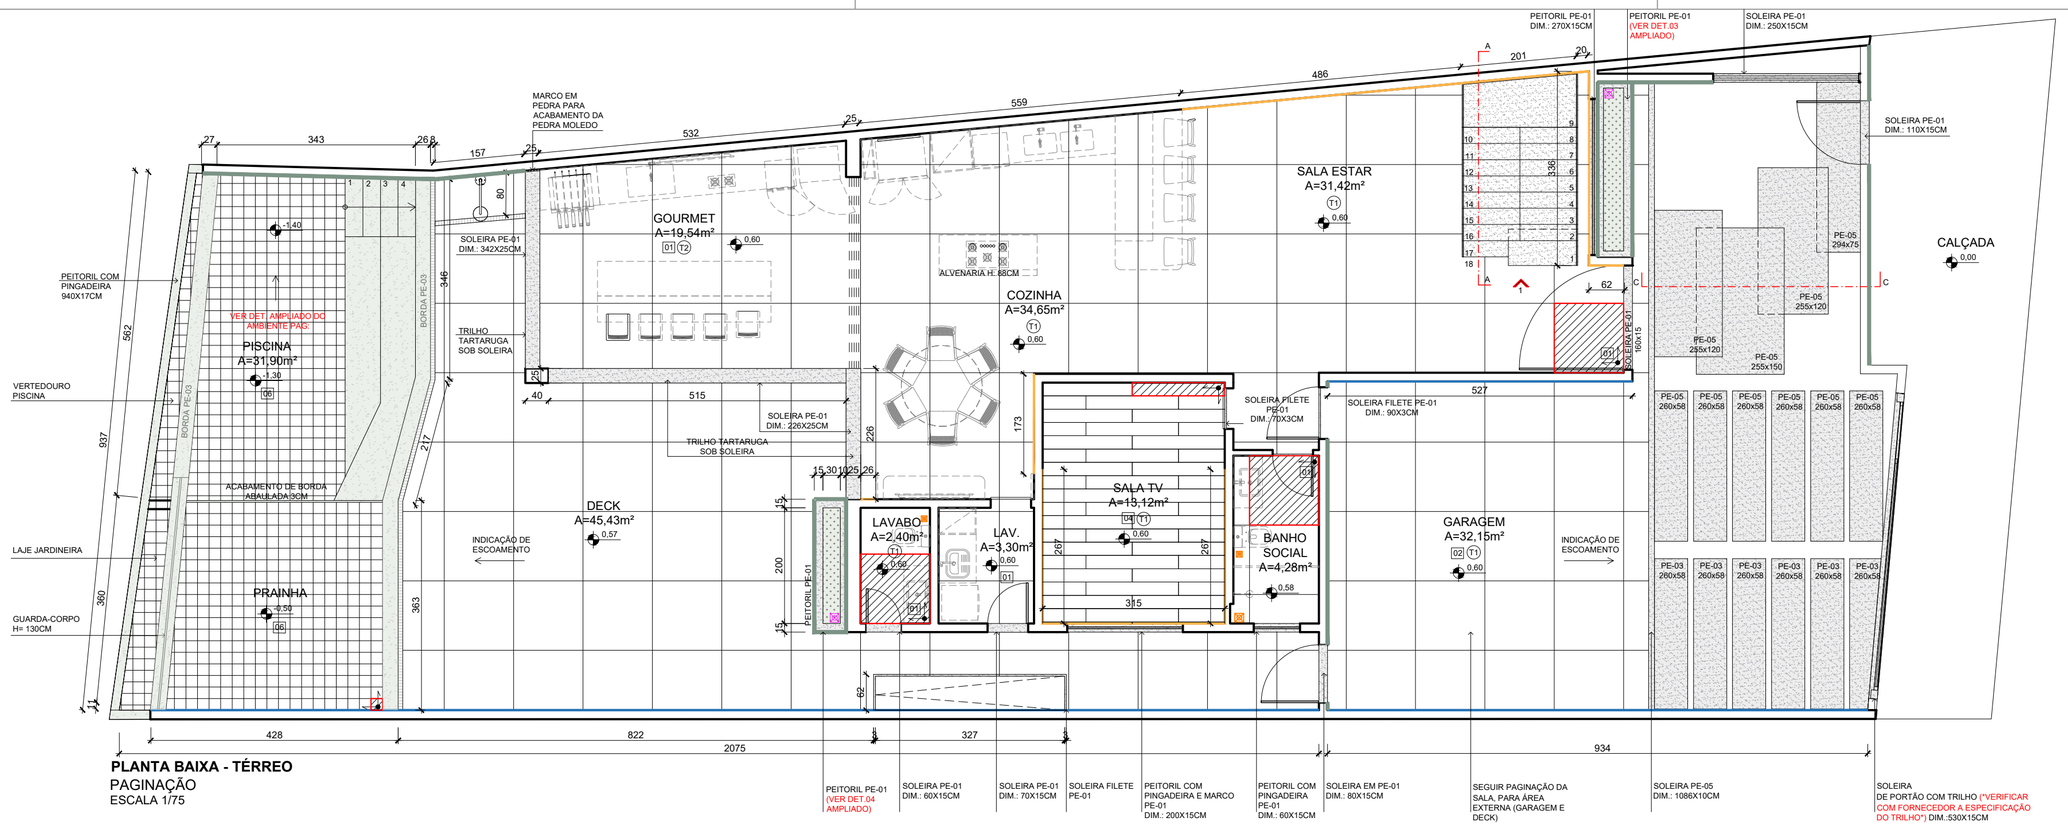


PLANTA BAIXA - TÉRREO
PAGINAÇÃO
ESCALA 1/75

OBS1: ESTE PROJETO EXECUTIVO CONTÉM DADOS, MEDIDAS E ESPECIFICAÇÕES QUE DEVERÃO SER CONFERIDAS NO LOCAL, EM CASO DE DÚVIDAS OU INCOMPATIBILIDADE ENTRAR EM CONTATO COM A ARQUITETA. A ARQUITETA FORNECERÁ O CÁLCULO ESTIMADO DOS MATERIAIS, QUE SERÃO UTILIZADOS APENAS PARA O ORÇAMENTO DOS MESMOS. TODOS ESSES CÁLCULOS DEVERÃO SER CONFERIDOS PELO EXECUTOR DO PROJETO ANTES DA COMPRA, VISTO QUE AS MEDIDAS IN LOCO PODEM APRESENTAR DIFERENÇAS COM RELAÇÃO AO PROJETO A METRAGEM FORNECIDA NÃO POSSUI CÁLCULOS DE PERDAS E RECORTES. VISTO QUE CADA MATERIAL TEM UMA PORCENTAGEM DIFERENCIADA. ESTE VALOR DEVERÁ SER ANALISADO PARA CADA CASO.

OBS 02: TODOS OS FORNECEDORES, EMPREITEIROS, MARMORISTAS, VIDRACEIROS, ELETRICISTAS, PEDREIROS, INSTALADORES DE MATERIAIS DIVERSOS, MARCENEIROS, ENTRE OUTROS DEVERÃO TER O PROJETO COMO BASE APENAS PARA ORÇAMENTO, DEVENDO PORTANTO CONFERIR TODAS AS MEDIDAS NO LOCAL E EM CASO DE DÚVIDA CONSULTAR A ARQUITETA RESPONSÁVEL.

OBS 03: OS MATERIAIS EM PROJETO ESTÃO ESPECIFICADOS EM TABELA.

OBS 04: CONFERIR MEDIDAS DOS ELETRODOMÉSTICOS COM O PROPRIETÁRIO ANTES DE QUALQUER INSTALAÇÃO ELÉTRICA, HIDRÁULICA OU MARCENARIA.

OBS05: AS IMAGENS E PERSPECTIVAS DO PROJETO SÃO MERAMENTE ILUSTRATIVAS, SENDO QUE TODOS OS DADOS, MEDIDAS E ESPECIFICAÇÕES DEVERÃO SER SEGUIDOS NO PROJETO EXECUTIVO.

PISO	DESCRIÇÃO DO PRODUTO
01	PORCELANATO CIMENTÍCIO BORDA RETA INTERNO YORK BRANCO 120X120 CM RET - FABR.: PORTINARI | ACABAMENTO: ACETINADO / REJUNTE ACRILICO PORTOKOLL CINZA PLATINA
02	PORCELANATO CIMENTÍCIO BORDA RETA EXTERNO YORK BRANCO 120X120 CM RET - FABR.: PORTINARI | ACABAMENTO: FOSCO / REJUNTE ACRILICO PORTOKOLL CINZA PLATINA
03	PORCELANATO MOONLIGHT OFF WHITE NAT 120X120 CM RET - FABR.: PORTOBELLO | ACABAMENTO: ACETINADO / REJUNTE ACRILICO PORTOKOLL CINZA PLATINA
04	PISO VINÍLICO RÍGIDO CLICK MADEIRAS BRASILEIRAS JATOBÁ | DIM.: 23X160CM | FAB.:VEXA
05	TRAVERTINO TIVOLI SATIN 120X120cm | FAB.: BIANCOGRESS | REJUNTE ACRILICO PORTOKOLL YPÊ
06	MALIBU MOUNTAIN EXTERNO BOLD 20X20cm | FAB.: PORTOBELLO | REJUNTE ACRILICO PORTOKOLL CINZA PLATINA

TETO	DESCRIÇÃO DO PRODUTO
T1	FORRO DE GESSO LISO E MASSA PVA COM TINTA COR: BRANCO NEVE
T2	FORRO EM ALUMÍNIO AMADEIRADO

PAREDE	DESCRIÇÃO DO PRODUTO
	PAREDE REVESTIDO COM PEDRA MOLEDO BRANCA ALMOFADADA
A	REVESTIMENTO TRAVERTINO ROCKFACE RETIFICADO | DIM.: 10X30CM

RODAPÉS	DESCRIÇÃO DO PRODUTO
	RODAPÉ DE POLIESTIRENO LEV 102 | H= 10cm | ACAB.: BRANCO | FAB.: SANTA LUZIA | 53,78 (METROS LINEARES)
	RODAPÉ EM PORCELANATO CIMENTÍCIO EXTERNO YORK BRANCO | H= 40cm | ACAB.: FOSCO | FAB.: PORTINARI | 14,13m²

PEDRA	DESCRIÇÃO DO PRODUTO
PE-01	QUARTZITO TAJ MAHAL POLIDO
PE-02	QUARTZITO GREEN BAMBOO POLIDO
PE-03	QUARTZITO GREEN BAMBOO LEVIGADO
PE-04	SUPER NANOGLASS
PE-05	GRANITO BRANCO SIENA IMPERMEABILIZADO ACAB. ESCOVADO


OBS. GERAL

OS AMBIENTES QUE APRESENTAREM DIFERENÇA DE NÍVEL, CONFORME INDICADO EM PLANTA, AS SOLEIRAS DEVERÃO RECEBER ACABAMENTO.


CONFERIR NÍVEIS DA CASA APÓS O CONTRAPISO.

VERIFICAR, NA PLANTA BAIXA, AS PORTAS IDENTIFICADAS QUE POSSUEM MARCO EM PE-03.


VERIFICAR, NA PLANTA BAIXA, AS JANELAS IDENTIFICADAS QUE POSSUEM MARCO E PEITORIL COM PINGADEIRA EM PE-03.

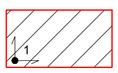


INÍCIO DA PAGINAÇÃO

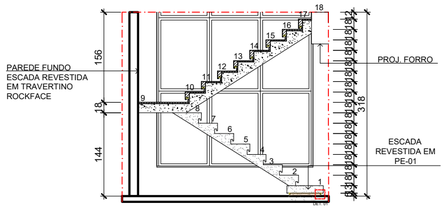


CORTE BB
ESCALA 1/75

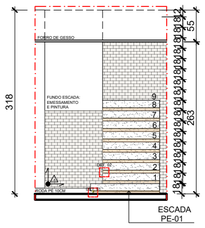


VISTA 01
ESCALA 1/75

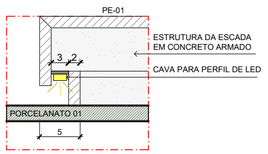


DET.01
SEM ESCALA

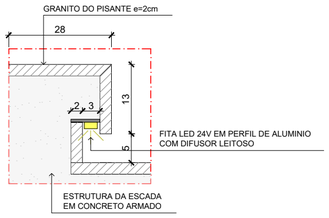

DET.02
SEM ESCALA

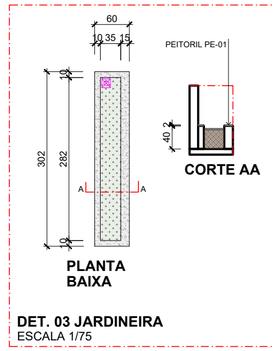


DET. 03 JARDINEIRA
ESCALA 1/75

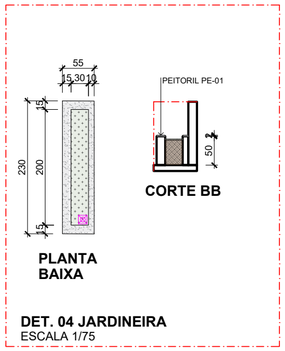


DET. 04 JARDINEIRA
ESCALA 1/75

NOTAS SOBRE JARDINEIRA:

1.EXECUTAR IMPERMEABILIZAÇÃO EM TODAS AS FACES INTERNAS DA JARDINEIRA, INCLUSIVE FUNDO E ENCONTROS.
2.PREVER CAMADA DE DRENAGEM EM BRITA Nº 2, COM MANTA GEOTÊXTIL SOBRE A CAMADA DE DRENAGEM.
3.PREVER DRENO PARA ESCOAMENTO DA ÁGUA, CONECTADO AO SISTEMA DE DRENAGEM.
4.PREVER EXTRAVASOR PARA ESCOAMENTO DO EXCESSO DE ÁGUA.
5.PEITORIL EM PEDRA PE-01, COM CAIMENTO MÍNIMO DE 2% PARA A FACE EXTERNA E PINGADEIRA.
6.MANTER O NÍVEL DO SUBSTRATO ABAIXO DO TOPO DO PEITORIL, CONFORME DETALHE.

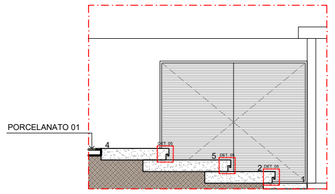

CORTE CC
ESCALA 1/75

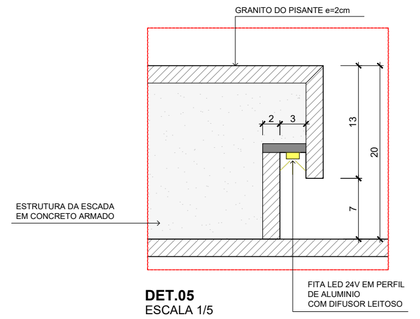

DET.05
ESCALA 1/5

LUIZA SALLES
•ARQUITETURA•

PAGINAÇÃO

AUTOR DO PROJETO
LUIZA SALLES
CAU: A2306633-6

DESENHO
BIANCA BURMANN

DATA
AGOSTO/2026

PRANCHA
01/16

CONTATO ESCRITÓRIO
(27) 99776-0745


TIPO DO PROJETO
EXECUTIVO

CLIENTE
FRAN E LUCAS

ENDEREÇO
GUARAPARI ES

FORMATO - A2

DIREITOS AUTORAIS RESERVADOS. PROIBIDO REPRODUÇÃO, DIVULGAÇÃO OU ALTERAÇÃO SEM ORDEM EXPRESSA DO AUTOR | FORMATO A2 - 549x420 MM

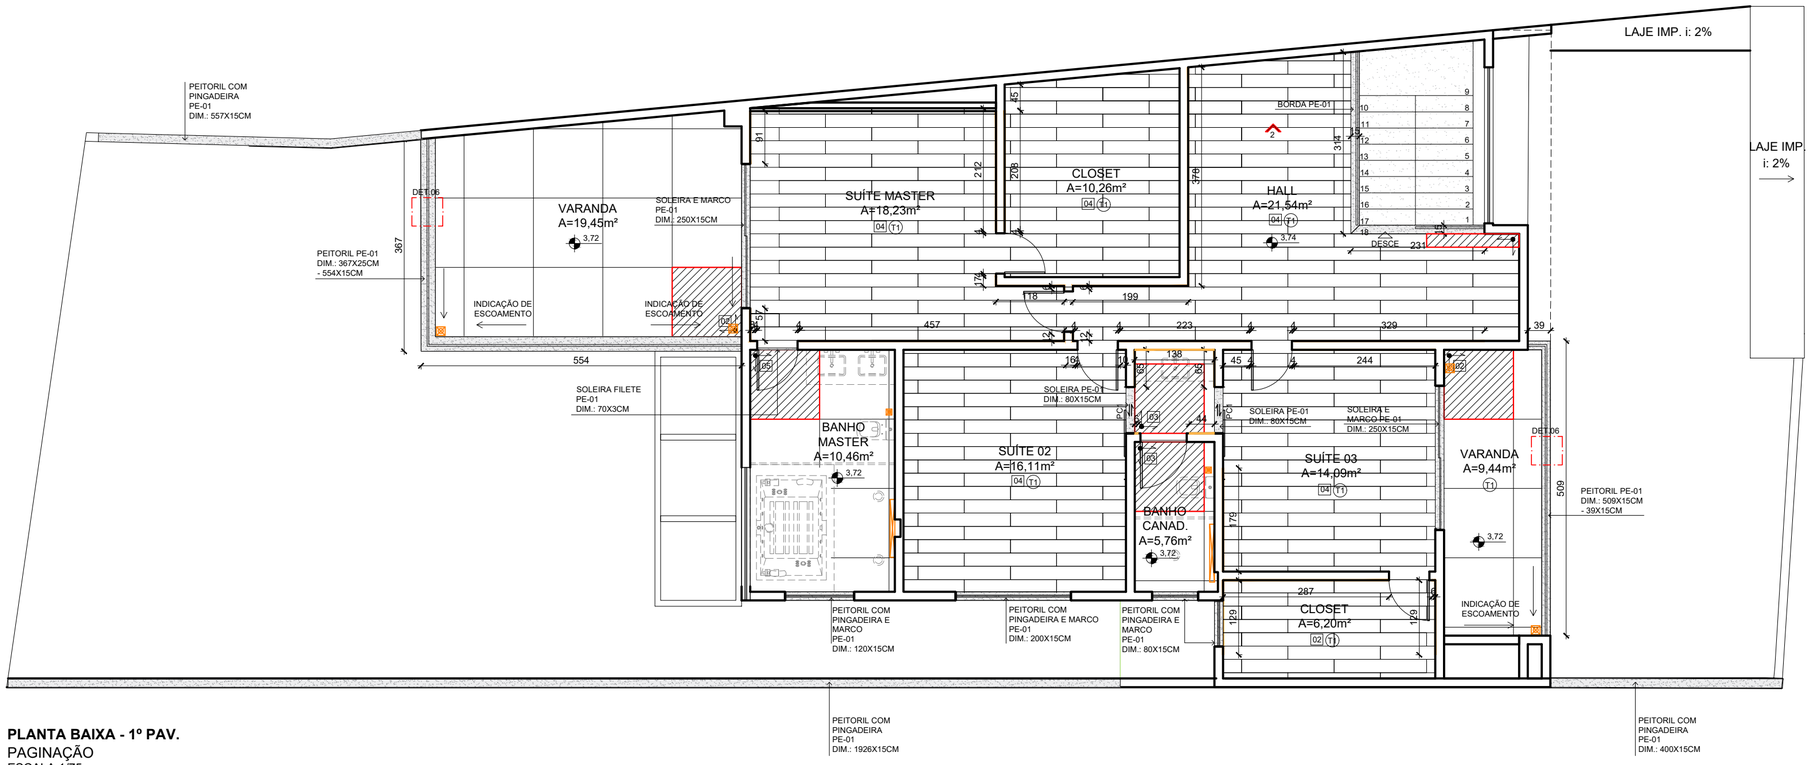

PLANTA BAIXA - 1º PAV.
PAGINAÇÃO
ESCALA 1/75

PISO	DESCRIÇÃO DO PRODUTO
01	PORCELANATO CIMENTÍCIO BORDA RETA INTERNO YORK BRANCO 120X120 CM RET - FABR.: PORTINARI | ACABAMENTO: ACETINADO / REJUNTE ACRILICO PORTOKOLL CINZA PLATINA
02	PORCELANATO CIMENTÍCIO BORDA RETA EXTERNO YORK BRANCO 120X120 CM RET - FABR.: PORTINARI | ACABAMENTO: FOSCO / REJUNTE ACRILICO PORTOKOLL CINZA PLATINA
03	PORCELANATO MOONLIGHT OFF WHITE NAT 120X120 CM RET - FABR.: PORTOBELLO | ACABAMENTO: ACETINADO / REJUNTE ACRILICO PORTOKOLL CINZA PLATINA
04	PISO VINÍLICO RÍGIDO CLICK MADEIRAS BRASILEIRAS JATOBÁ | DIM.: 23X160CM | FAB.:VEXA
05	TRAVERTINO TIVOLI SATIN 120X120cm | FAB.: BIANCOGRESS | REJUNTE ACRILICO PORTOKOLL YPÊ
06	MALIBU MOUNTAIN EXTERNO BOLD 20X20cm | FAB.: PORTOBELLO | REJUNTE ACRILICO PORTOKOLL CINZA PLATINA

TETO	DESCRIÇÃO DO PRODUTO
T1	FORRO DE GESSO LISO E MASSA PVA COM TINTA COR: BRANCO NEVE
T2	FORRO EM ALUMÍNIO AMADEIRADO


PAREDE	DESCRIÇÃO DO PRODUTO
	PAREDE REVESTIDO COM PEDRA MOLEDO BRANCA ALMOFADADA
A	REVESTIMENTO TRAVERTINO ROCKFACE RETIFICADO | DIM.: 10X30CM

RODAPÉS	DESCRIÇÃO DO PRODUTO
	RODAPÉ DE POLIESTIRENO LEV 102 | H= 10cm | ACAB.: BRANCO | FAB.: SANTA LUZIA | 53,78 (METROS LINEARES)
	RODAPÉ EM PORCELANATO CIMENTÍCIO EXTERNO YORK BRANCO | H= 40cm | ACAB.: FOSCO | FAB.: PORTINARI | 14,13m²


PEDRA	DESCRIÇÃO DO PRODUTO
PE-01	QUARTZITO TAJ MAHAL POLIDO
PE-02	QUARTZITO GREEN BAMBOO POLIDO
PE-03	QUARTZITO GREEN BAMBOO LEVIGADO
PE-04	SUPER NANOGLASS
PE-05	GRANITO BRANCO SIENA IMPERMEABILIZADO ACAB. ESCOVADO

OBS. GERAL
OS AMBIENTES QUE APRESENTAREM DIFERENÇA DE NÍVEL, CONFORME INDICADO EM PLANTA, AS SOLEIRAS DEVERÃO RECEBER ACABAMENTO.
CONFERIR NÍVEIS DA CASA APÓS O CONTRAPISO.
VERIFICAR, NA PLANTA BAIXA, AS PORTAS IDENTIFICADAS QUE POSSUEM MARCO EM PE-03.
VERIFICAR, NA PLANTA BAIXA, AS JANELAS IDENTIFICADAS QUE POSSUEM MARCO E PEITORIL COM PINGADEIRA EM PE-03.

1 INÍCIO DA PAGINAÇÃO

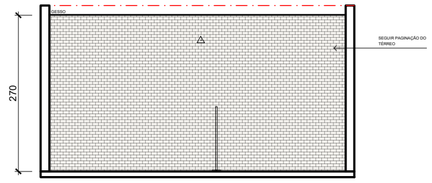

VISTA 02
ESCALA 1/75

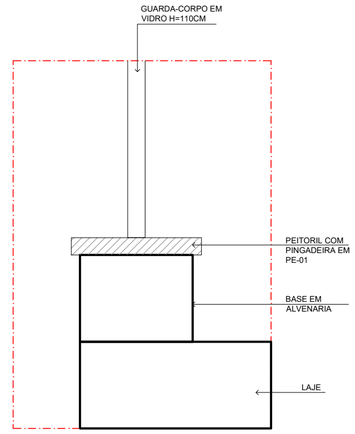

DET.06
ESCALA 1/5

OBS1: ESTE PROJETO EXECUTIVO CONTÉM DADOS, MEDIDAS E ESPECIFICAÇÕES QUE DEVERÃO SER CONFERIDAS NO LOCAL, EM CASO DE DÚVIDAS OU INCOMPATIBILIDADE ENTRAR EM CONTATO COM A ARQUITETA. A ARQUITETA FORNECERÁ O CÁLCULO ESTIMADO DOS MATERIAIS, QUE SERÃO UTILIZADOS APENAS PARA O ORÇAMENTO DOS MESMOS. TODOS ESSES CÁLCULOS DEVERÃO SER CONFERIDOS PELO EXECUTOR DO PROJETO ANTES DA COMPRA, VISTO QUE AS MEDIDAS IN LOCO PODEM APRESENTAR DIFERENÇAS COM RELAÇÃO AO PROJETO. A METRAGEM FORNECIDA NÃO POSSUI CÁLCULOS DE PERDAS E RECORTES, VISTO QUE CADA MATERIAL TEM UMA PORCENTAGEM DIFERENCIADA. ESTE VALOR DEVERÁ SER ANALISADO PARA CADA CASO.

OBS 02: TODOS OS FORNECEDORES, EMPREITEIROS, MARMORISTAS, VIDRACEIROS, ELETRICISTAS, PEDREIROS, INSTALADORES DE MATERIAIS DIVERSOS, MARCENEIROS, ENTRE OUTROS DEVERÃO USO PROJETO COMO BASE APENAS PARA ORÇAMENTO, DEVENDO PORTANTO CONFERIR TODAS AS MEDIDAS NO LOCAL E EM CASO DE DÚVIDA CONSULTAR A ARQUITETA RESPONSÁVEL.

OBS 03: OS MATERIAIS EM PROJETO ESTÃO ESPECIFICADOS EM TABELA.

OBS 04: CONFERIR MEDIDAS DOS ELETRODOMÉSTICOS COM O PROPRIETÁRIO ANTES DE QUALQUER INSTALAÇÃO ELÉTRICA, HIDRÁULICA OU MARCENARIA.

OBS05: AS IMAGENS E PERSPECTIVAS DO PROJETO SÃO MERAMENTE ILUSTRATIVAS, SENDO QUE TODOS OS DADOS, MEDIDAS E ESPECIFICAÇÕES DEVERÃO SER SEGUIDOS NO PROJETO EXECUTIVO.

LUIZA SALLES
•ARQUITETURA•

PAGINAÇÃO

AUTOR DO PROJETO
LUIZA SALLES
CAU: A2306633-6

DESENHO
BIANCA BURMANN

DATA
AGOSTO/2026

PRANCHA
02/16

CONTATO ESCRITÓRIO
(27) 99776-0745


TIPO DO PROJETO
EXECUTIVO

CLIENTE
FRAN E LUCAS


ENDEREÇO
GUARAPARI ES

FORMATO - A2


DIREITOS AUTORAIS RESERVADOS. PROIBIDO REPRODUÇÃO, DIVULGAÇÃO OU ALTERAÇÃO SEM ORDEM EXPRESSA DO AUTOR | FORMATO A2 - 549x420 MM

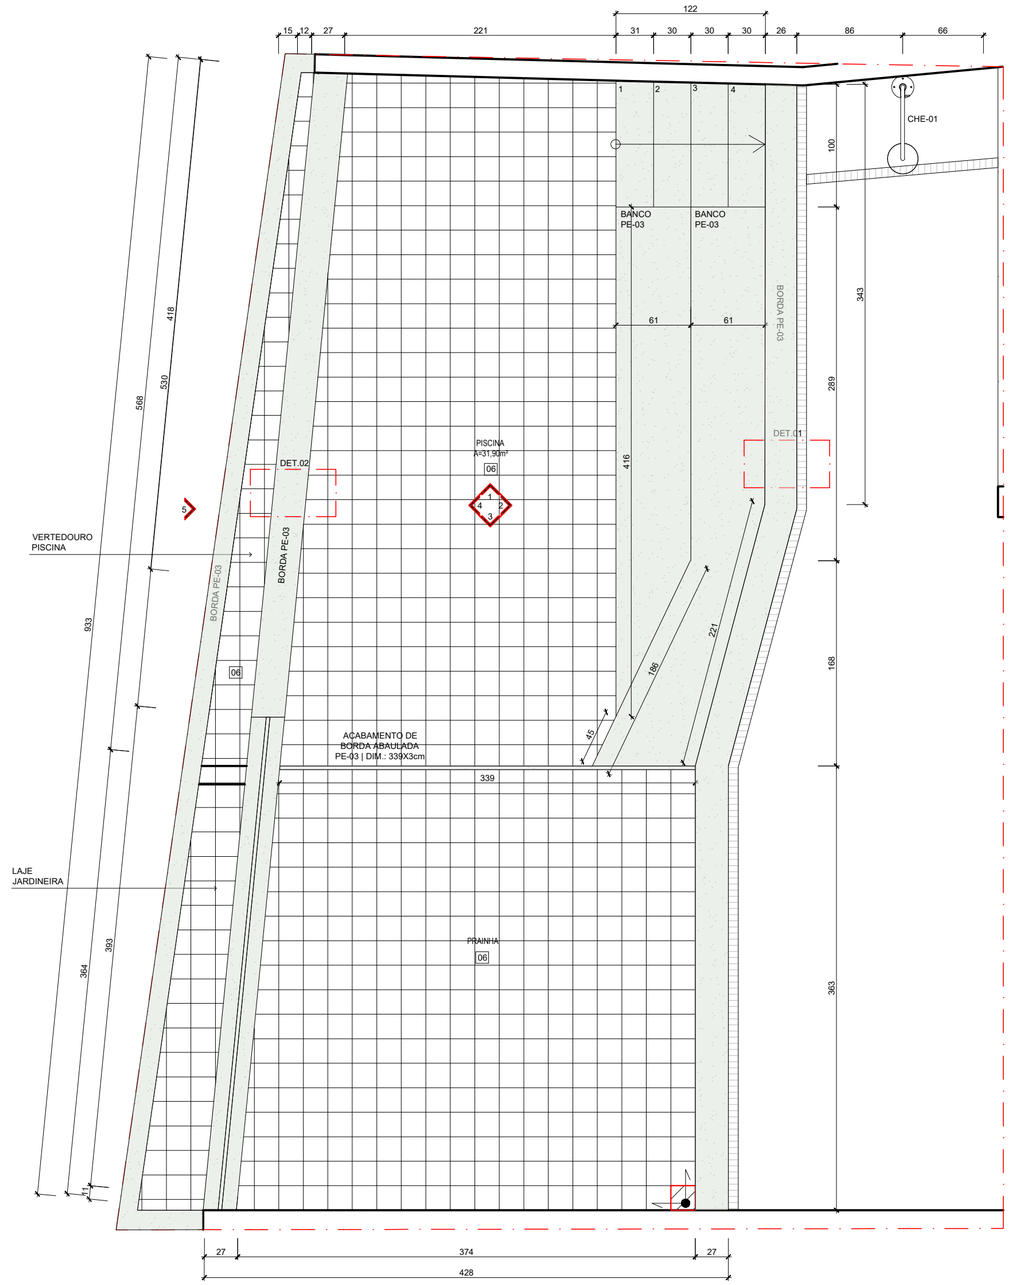


PLANTA BAIXA
PISCINA
ESCALA 1/25

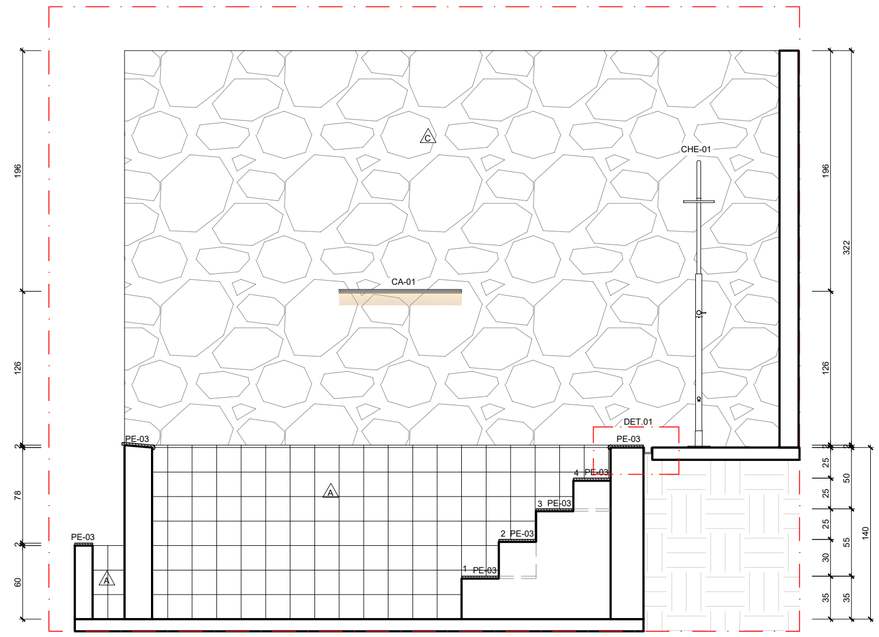

VISTA 01
PISCINA
ESCALA 1/25

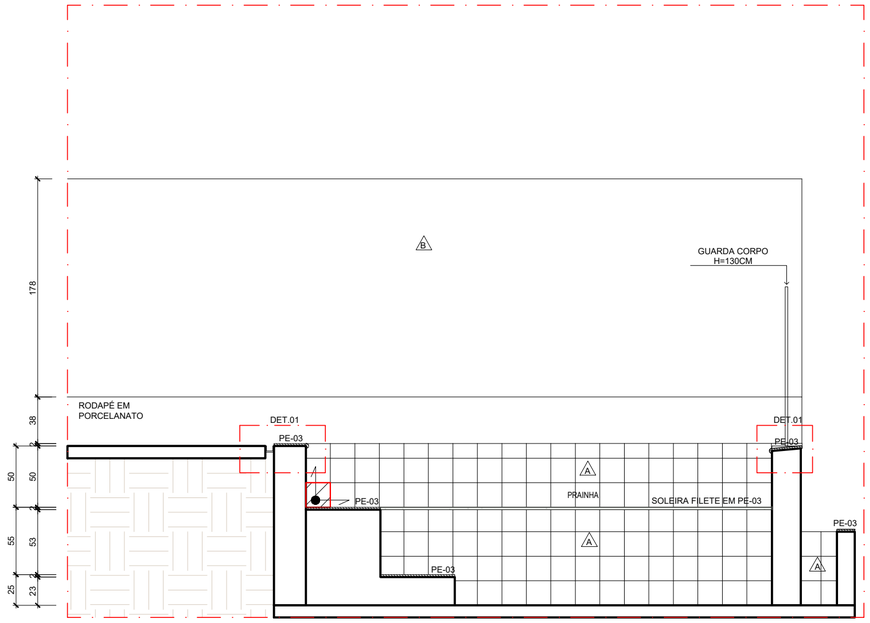

VISTA 03
PISCINA
ESCALA 1/25

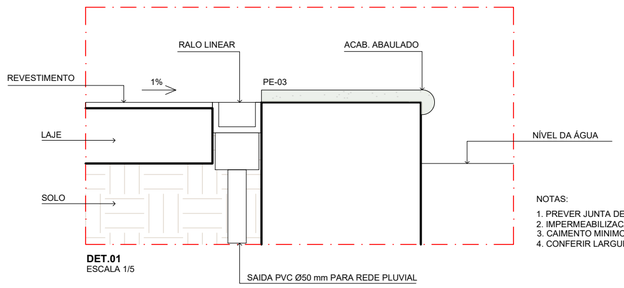

DET.01
ESCALA 1/5

NOTAS:

1. PREVER JUNTA DE 0,5 cm ENTRE GRELHA E PEDRA, COM SELANTE PU.
2. IMPERMEABILIZACAO CONTINUA SOB A PEDRA E ARREMATADA NO CORPO DO RALO.
3. CAIMENTO MINIMO DE 1% DO PISO EXTERNO EM DIRECAO AO RALO.
4. CONFERIR LARGURA/ALTURA DO RALO COM O MODELO ESPECIFICADO EM OBRA.

OBS1: ESTE PROJETO EXECUTIVO CONTÉM DADOS, MEDIDAS E ESPECIFICAÇÕES QUE DEVERÃO SER CONFERIDAS NO LOCAL, EM CASO DE DÚVIDAS OU INCOMPATIBILIDADE ENTRAR EM CONTATO COM A ARQUITETA. A ARQUITETA FORNECERÁ O CÁLCULO ESTIMADO DOS MATERIAIS, QUE SERÃO UTILIZADOS APENAS PARA O ORÇAMENTO DOS MESMOS. TODOS ESSES CÁLCULOS DEVERÃO SER CONFERIDOS PELO EXECUTOR DO PROJETO ANTES DA COMPRA, VISTO QUE AS MEDIDAS IN LOCO PODEM APRESENTAR DIFERENÇAS COM RELAÇÃO AO PROJETO A METRAGEM FORNECIDA NÃO POSSUI CÁLCULOS DE PERDAS E RECORTES, VISTO QUE CADA MATERIAL TEM UMA PORCENTAGEM DIFERENCIADA. ESTE VALOR DEVERÁ SER ANALISADO PARA CADA CASO.

OBS 02: TODOS OS FORNECEDORES, EMPREITEIROS, MARMORISTAS, VIDRACEIROS, ELETRICISTAS, PEDREIROS, INSTALADORES DE MATERIAIS DIVERSOS, MARCENEIROS, ENTRE OUTROS DEVERÃO USAR O PROJETO COMO BASE APENAS PARA ORÇAMENTO, DEVENDO PORTANTO CONFERIR TODAS AS MEDIDAS NO LOCAL E EM CASO DE DÚVIDA CONSULTAR A ARQUITETA RESPONSÁVEL.

OBS 03: OS MATERIAIS EM PROJETO ESTÃO ESPECIFICADOS EM TABELA.

OBS 04: CONFERIR MEDIDAS DOS ELETRODOMÉSTICOS COM O PROPRIETÁRIO ANTES DE QUALQUER INSTALAÇÃO ELÉTRICA, HIDRÁULICA OU MARCENARIA.

OBS05: AS IMAGENS E PERSPECTIVAS DO PROJETO SÃO MERAMENTE ILUSTRATIVAS, SENDO QUE TODOS OS DADOS, MEDIDAS E ESPECIFICAÇÕES DEVERÃO SER SEGUIDOS NO PROJETO EXECUTIVO.

CÓDIGO	DESCRIÇÃO DO PRODUTO
CHE-01	CHUVEIRO DE PISO ACQUA CURVE EM AÇO INOXIDÁVEL 304 | FAB.: ACQUA
CA-01	CASCATA PARA PISCINA 1 METRO EMBUTIR INOX PAREDE | FAB.: TROPICAL CASCATAS

PAREDE	DESCRIÇÃO DO PRODUTO
A	MALIBU MOUNTAIN 20X20 EXTERNO BOLD 20X20cm | FAB.: PORTOBELLO | REJUNTE ACRILICO PORTOKOLL CINZA PLATINA
B	PAREDE EMASSADA E PINTADA COR À DEFINIR
C	PEDRA MOLEDO BRANCA ALMOFADADA

PISO	DESCRIÇÃO DO PRODUTO
06	MALIBU MOUNTAIN 20X20 EXTERNO BOLD 20X20cm | FAB.: PORTOBELLO | REJUNTE ACRILICO PORTOKOLL CINZA PLATINA

PEDRA	DESCRIÇÃO DO PRODUTO
PE-03	GREEN BAMBOO LEVIGADO

OBS. GERAL

ENCONTROS DA BORDA EM 45 GRAUS ENTRE AS QUINAS

INÍCIO DA PAGINAÇÃO

LUIZA SALLES
•ARQUITETURA•

PAGINAÇÃO

AUTOR DO PROJETO
LUIZA SALLES
CAU: A2306633-6

DESENHO
BIANCA BURMANN

DATA
AGOSTO/2026

PRANCHA
03/16

CONTATO ESCRITÓRIO
(27) 99776-0745


TIPO DO PROJETO
EXECUTIVO

CLIENTE
FRAN E LUCAS


ENDEREÇO
GUARAPARI - ES

FORMATO - A2

DIREITOS AUTORAIS RESERVADOS. PROIBIDO REPRODUÇÃO, DIVULGAÇÃO OU ALTERAÇÃO SEM ORDEM EXPRESSA DO AUTOR | FORMATO A2 - 549x420 MM

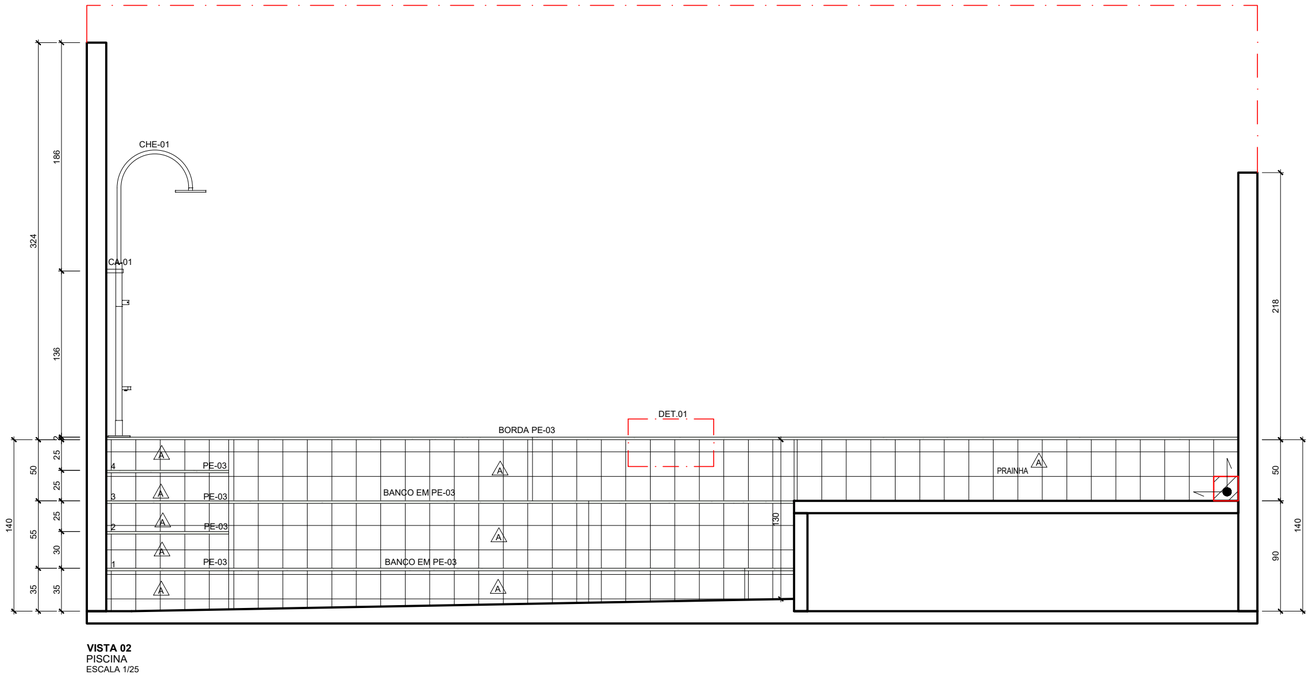


VISTA 02
PISCINA
ESCALA 1/25

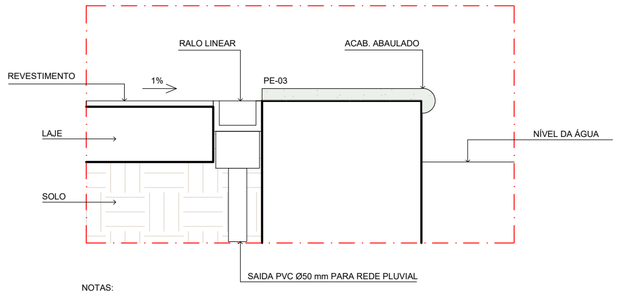


NOTAS:
1. PREVER JUNTA DE 0,5 cm ENTRE GRELHA E PEDRA, COM SELANTE PU.
2. IMPERMEABILIZACAO CONTINUA SOB A PEDRA E ARREMATADA NO CORPO DO RALO.
3. CAIMENTO MINIMO DE 1% DO PISO EXTERNO EM DIRECAO AO RALO.
4. CONFERIR LARGURA/ALTURA DO RALO COM O MODELO ESPECIFICADO EM OBRA.

DET.01
ESCALA 1/5

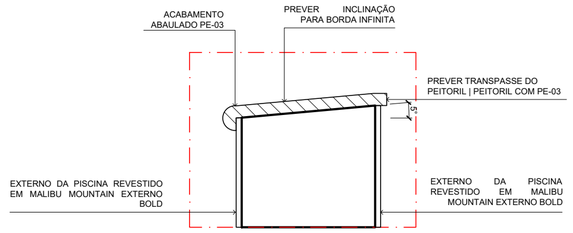

DET. 02
INCLINAÇÃO BORDA INFINITA
ESCALA 1/5

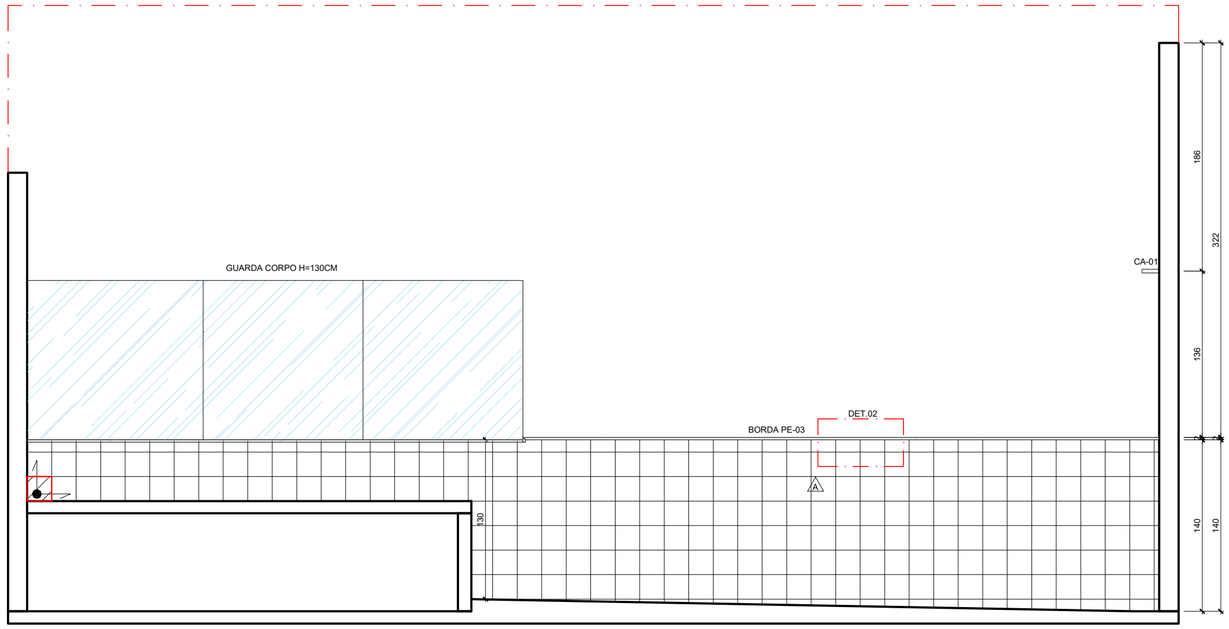

VISTA 04
PISCINA
ESCALA 1/25

OBS1: ESTE PROJETO EXECUTIVO CONTÉM DADOS, MEDIDAS E ESPECIFICAÇÕES QUE DEVERÃO SER CONFERIDAS NO LOCAL, EM CASO DE DÚVIDAS OU INCOMPATIBILIDADE ENTRAR EM CONTATO COM A ARQUITETA. A ARQUITETA FORNECERÁ O CÁLCULO ESTIMADO DOS MATERIAIS, QUE SERÃO UTILIZADOS APENAS PARA O ORÇAMENTO DOS MESMOS. TODOS ESSES CÁLCULOS DEVERÃO SER CONFERIDOS PELO EXECUTOR DO PROJETO ANTES DA COMPRA, VISTO QUE AS MEDIDAS IN LOCO PODEM APRESENTAR DIFERENÇAS COM RELAÇÃO AO PROJETO. A METRAGEM FORNECIDA NÃO POSSUI CÁLCULOS DE PERDAS E RECORTES, VISTO QUE CADA MATERIAL TEM UMA PORCENTAGEM DIFERENCIADA. É ESTE VALOR DEVERÁ SER ANALISADO PARA CADA CASO.

OBS 02: TODOS OS FORNECEDORES, EMPREITEIROS, MARMORISTAS, VIDRACEIROS, ELETRICISTAS, PEDREIROS, INSTALADORES DE MATERIAIS DIVERSOS, MARCENEIROS, ENTRE OUTROS DEVERÃO USAR O PROJETO COMO BASE APENAS PARA ORÇAMENTO, DEVENDO PORTANTO CONFERIR TODAS AS MEDIDAS NO LOCAL E EM CASO DE DÚVIDA CONSULTAR A ARQUITETA RESPONSÁVEL.

OBS 03: OS MATERIAIS EM PROJETO ESTÃO ESPECIFICADOS EM TABELA.

OBS 04: CONFERIR MEDIDAS DOS ELETRODOMÉSTICOS COM O PROPRIETÁRIO ANTES DE QUALQUER INSTALAÇÃO ELÉTRICA, HIDRÁULICA OU MARCENARIA.

OBS05: AS IMAGENS E PERSPECTIVAS DO PROJETO SÃO MERAMENTE ILUSTRATIVAS, SENDO QUE TODOS OS DADOS, MEDIDAS E ESPECIFICAÇÕES DEVERÃO SER SEGUIDOS NO PROJETO EXECUTIVO.

CÓDIGO	DESCRIÇÃO DO PRODUTO
CHE-01	CHUVEIRO DE PISO ACQUA CURVE EM AÇO INOXIDÁVEL 304 | FAB.: ACQUA
CA-01	CASCATA PARA PISCINA 1 METRO EMBUTIR INOX PAREDE | FAB.: TROPICAL CASCATAS

PAREDE	DESCRIÇÃO DO PRODUTO
A	MALIBU MOUNTAIN 20X20 EXTERNO BOLD 20X20cm | FAB.: PORTOBELLO | REJUNTE ACRILICO PORTOKOLL CINZA PLATINA
B	PAREDE EMASSADA E PINTADA COR À DEFINIR
C	PEDRA MOLEDO BRANCA ALMOFADADA

PISO	DESCRIÇÃO DO PRODUTO
06	MALIBU MOUNTAIN 20X20 EXTERNO BOLD 20X20cm | FAB.: PORTOBELLO | REJUNTE ACRILICO PORTOKOLL CINZA PLATINA

PEDRA	DESCRIÇÃO DO PRODUTO
PE-03	GREEN BAMBOO LEVIGADO

OBS. GERAL

ENCONTROS DA BORDA EM 45 GRAUS ENTRE AS QUINAS

INÍCIO DA PAGINAÇÃO

LUIZA SALLES
•ARQUITETURA•

PAGINAÇÃO

AUTOR DO PROJETO
LUIZA SALLES
CAU: A2306633-6

DESENHO
BIANCA BURMANN

DATA
AGOSTO/2026

PRANCHA
04/16

CONTATO ESCRITÓRIO
(27) 99776-0745


TIPO DO PROJETO
EXECUTIVO

CLIENTE
FRAN E LUCAS


ENDEREÇO
GUARAPARI - ES

FORMATO - A2

DIREITOS AUTORAIS RESERVADOS. PROIBIDO REPRODUÇÃO, DIVULGAÇÃO OU ALTERAÇÃO SEM ORDEM EXPRESSA DO AUTOR | FORMATO A2 - 549x420 MM

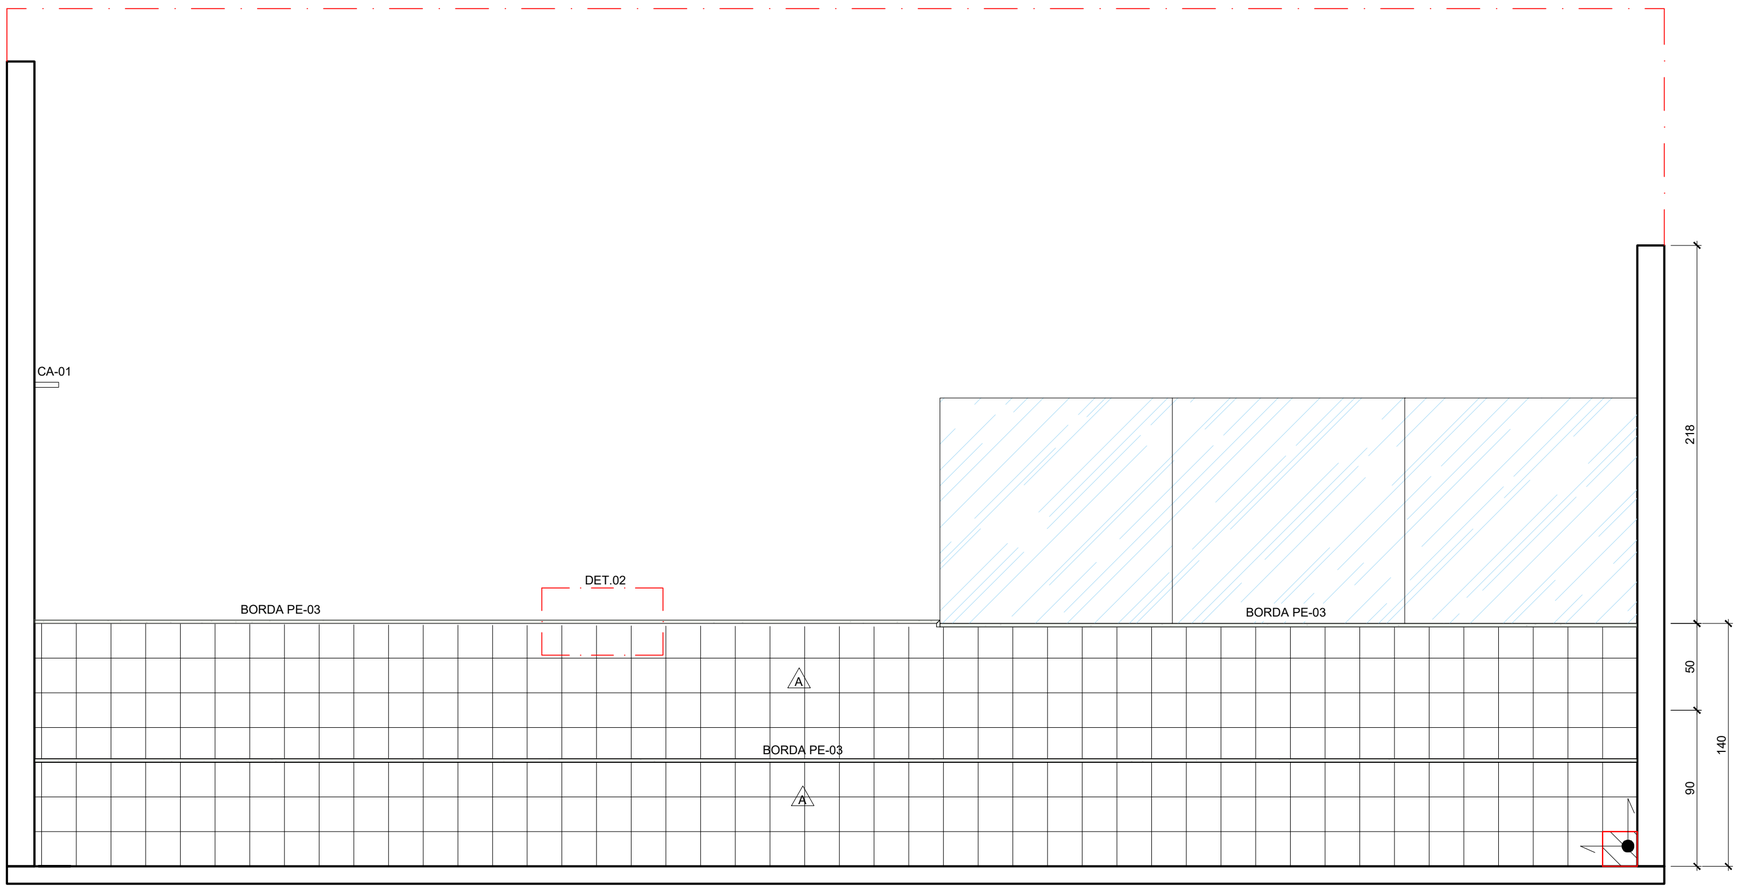

VISTA 05
PISCINA
ESCALA 1/25

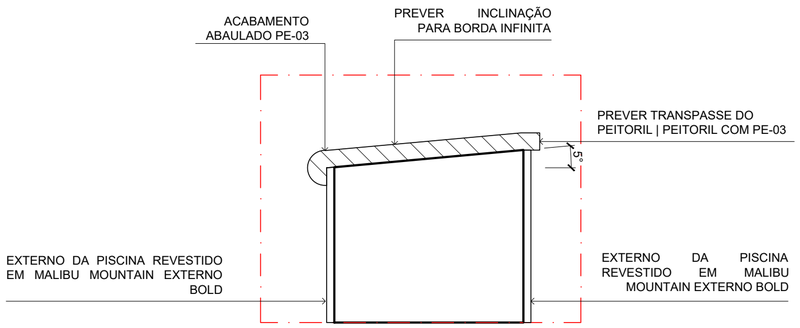

DET. 02
INCLINAÇÃO BORDA INFINITA
ESCALA 1/5

OBS1: ESTE PROJETO EXECUTIVO CONTÉM DADOS, MEDIDAS E ESPECIFICAÇÕES QUE DEVERÃO SER CONFERIDAS NO LOCAL, EM CASO DE DÚVIDAS OU INCOMPATIBILIDADE ENTRAR EM CONTATO COM A ARQUITETA. A ARQUITETA FORNECERÁ O CÁLCULO ESTIMADO DOS MATERIAIS, QUE SERÃO UTILIZADOS APENAS PARA O ORÇAMENTO DOS MESMOS. TODOS ESSES CÁLCULOS DEVERÃO SER CONFERIDOS PELO EXECUTOR DO PROJETO ANTES DA COMPRA, VISTO QUE AS MEDIDAS IN LOCO PODEM APRESENTAR DIFERENÇAS COM RELAÇÃO AO PROJETO. A METRAGEM FORNECIDA NÃO POSSUI CÁLCULOS DE PERDAS E RECORTES VISTO QUE CADA MATERIAL TEM UMA PORCENTAGEM DIFERENCIADA. É ESTE VALOR DEVERÁ SER ANALISADO PARA CADA CASO.

OBS 02: TODOS OS FORNECEDORES, EMPREITEIROS, MARMORISTAS, VIDRACEIROS, ELETRICISTAS, PEDREIROS, INSTALADORES DE MATERIAIS DIVERSOS, MARCENEIROS, ENTRE OUTROS DEVERÃO USAR O PROJETO COMO BASE APENAS PARA ORÇAMENTO, DEVENDO PORTANTO CONFERIR TODAS AS MEDIDAS NO LOCAL E EM CASO DE DÚVIDA CONSULTAR A ARQUITETA RESPONSÁVEL.

OBS 03: OS MATERIAIS EM PROJETO ESTÃO ESPECIFICADOS EM TABELA.

OBS 04: CONFERIR MEDIDAS DOS ELETRODOMÉSTICOS COM O PROPRIETÁRIO ANTES DE QUALQUER INSTALAÇÃO ELÉTRICA, HIDRÁULICA OU MARCENARIA.

OBS05: AS IMAGENS E PERSPECTIVAS DO PROJETO SÃO MERAMENTE ILUSTRATIVAS, SENDO QUE TODOS OS DADOS, MEDIDAS E ESPECIFICAÇÕES DEVERÃO SER SEGUIDOS NO PROJETO EXECUTIVO.

CÓDIGO	DESCRIÇÃO DO PRODUTO
CHE-01	CHUVEIRO DE PISO ACQUA CURVE EM AÇO INOXIDÁVEL 304 | FAB:. ACQUA
CA-01	CASCATA PARA PISCINA 1 METRO EMBUTIR INOX PAREDE | FAB.: TROPICAL CASCATAS

PAREDE	DESCRIÇÃO DO PRODUTO
A	MALIBU MOUNTAIN 20X20 EXTERNO BOLD 20X20cm | FAB.: PORTOBELLO | REJUNTE ACRILICO PORTOKOLL CINZA PLATINA
B	PAREDE EMASSADA E PINTADA COR À DEFINIR
C	PEDRA MOLEDO BRANCA ALMOFADADA

PISO	DESCRIÇÃO DO PRODUTO
06	MALIBU MOUNTAIN 20X20 EXTERNO BOLD 20X20cm | FAB.: PORTOBELLO | REJUNTE ACRILICO PORTOKOLL CINZA PLATINA

PEDRA	DESCRIÇÃO DO PRODUTO
PE-03	GREEN BAMBOO LEVIGADO

OBS. GERAL

ENCONTROS DA BORDA EM 45 GRAUS ENTRE AS QUINAS

1 INÍCIO DA PAGINAÇÃO

LUIZA SALLES
ARQUITETURA

PAGINAÇÃO

AUTOR DO PROJETO
LUIZA SALLES
CAU: A2306633-6

DESENHO
BIANCA BURMANN

DATA
AGOSTO/2026

PRANCHA
05/16

CONTATO ESCRITÓRIO
(27) 99776-0745


TIPO DO PROJETO
EXECUTIVO

CLIENTE
FRAN E LUCAS


ENDEREÇO
GUARAPARI - ES

FORMATO - A2


DIREITOS AUTORAIS RESERVADOS. PROIBIDO REPRODUÇÃO, DIVULGAÇÃO OU ALTERAÇÃO SEM ORDEM EXPRESSA DO AUTOR | FORMATO A2 - 549x420 MM

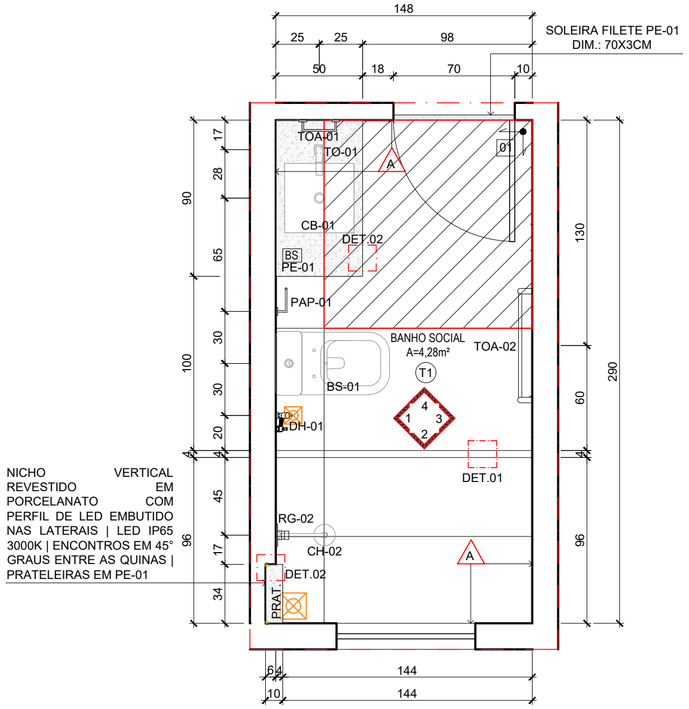


PLANTA BAIXA
BANHO SOCIAL
ESCALA 1/25

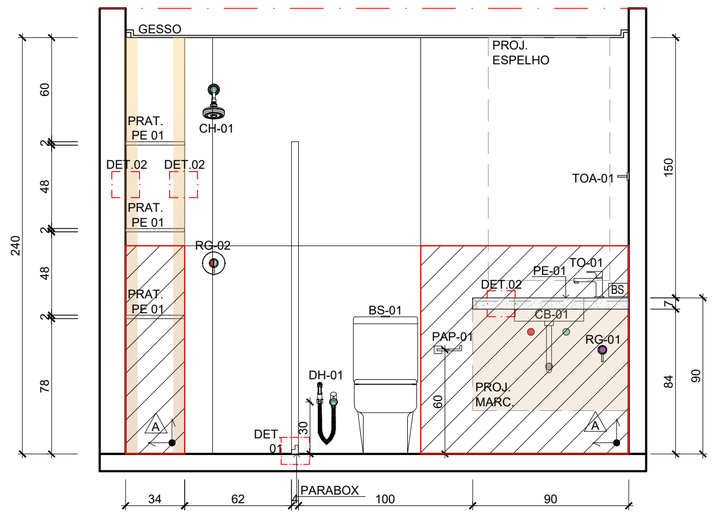


VISTA 01
BANHO SOCIAL
ESCALA 1/25

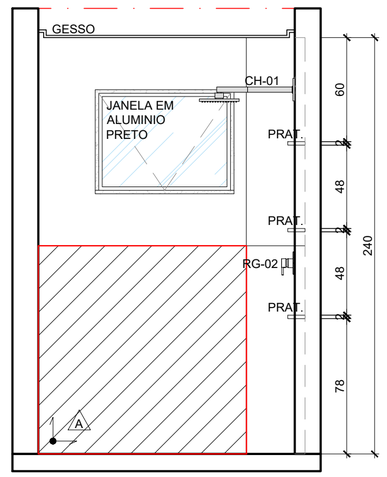


VISTA 02
BANHO SOCIAL
ESCALA 1/25

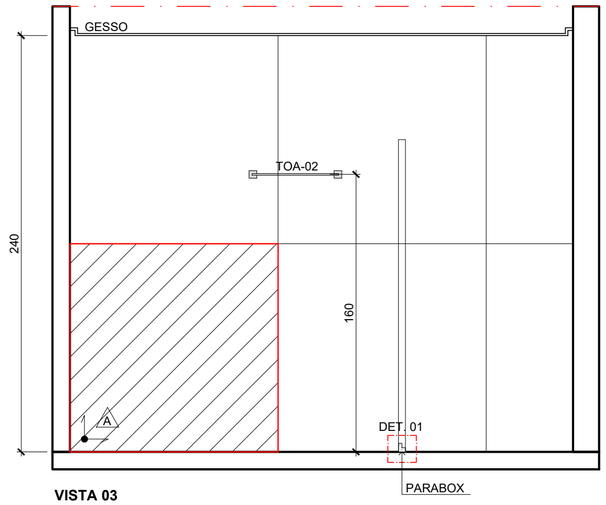


VISTA 03
BANHO SOCIAL
ESCALA 1/25

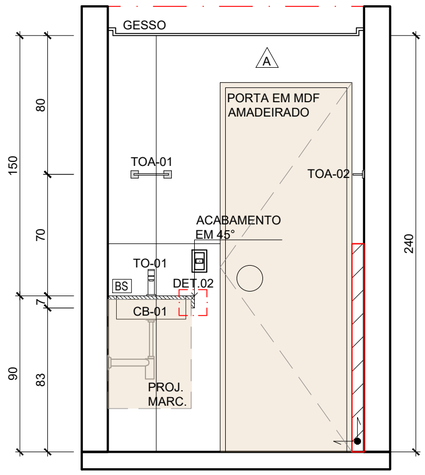


VISTA 04
BANHO SOCIAL
ESCALA 1/25

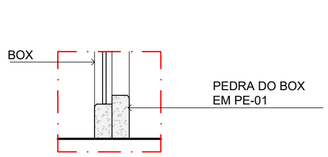

DET. 01
ESCALA 1/5

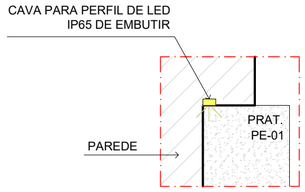

DET. 02
ESCALA 1/5

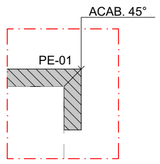

DET. 03
ESCALA 1/5

LEGENDA	
	REGISTRO GERAL
	PONTO DE ÁGUA FRIA
	PONTO DE ÁGUA QUENTE
	PONTO MONOCOMANDO
	PONTO PARA ESGOTO
	PONTO GÁS
→	INDICAÇÃO DE ESCOAMENTO DE AGUA PARA OS RALOS

CÓDIGO	DESCRIÇÃO DO PRODUTO
TO-01	MISTURADOR MONOCOMANDO BETA BICA BAIXA | ACAB. CROMADO | FAB.: DECA
CB -01	CUBA QUADRADA DE EMBUTIR 40CM | FAB.: DECA
CH-01	CHUVEIRO COM TUBO DE PAREDE ACQUAMAX CROMADO | FAB.: DECA
RG-01	ACABAMENTO PARA REGISTRO
RG-02	ACABAMENTO PARA BASE MONOCOMANDO CHUVEIRO BETA CROMADO | FAB.: DECA
BS-01	KIT BACIA COM CAIXA ACOPLADA LK TOTAL CLEAN | FAB:. DECA, REF.: KP8820.17
DH-01	DUCHA HIGIÊNICA FLEX PLUS | ACAB.: CROMADO | FAB.: DECA
PAP-01	PAPELEIRA CROMADA DECA YOU | FAB.: DECA, REF.: 2020.C104 | ALTURA INSTALAÇÃO: 60CM
TOA-01	PORTA-TOALHA DE ROSTO CROMADO DECA YOU | FAB.: DECA, REF.: 2050.C104 | ALTURA INSTALAÇÃO: 160CM
TOA-02	PORTA TOALHA BARRA 50CM CROMADO DECA YOU | FAB.: DECA, REF.: 2040.C104.050 | ALTURA INSTALAÇÃO: 160CM

PAREDE	DESCRIÇÃO DO PRODUTO
A	PORCELANATO YORK BRANCO 120X120cm | FAB.: PORTINARI | REJUNTE ACRILICO PORTOKOLL YPÊ

PISO	DESCRIÇÃO DO PRODUTO
01	PORCELANATO YORK BRANCO 120X120cm | FAB.: PORTINARI | REJUNTE ACRILICO PORTOKOLL YPÊ

TETO	DESCRIÇÃO DO PRODUTO
T1	FORRO DE GESSO - COR BRANCO NEVE ACETINADO

PEDRA	DESCRIÇÃO DO PRODUTO
BS	BANCADA SECA
BM	BANCADA MOLHADA
PE-01	QUARTZITO EM TAJ MAHAL POLIDO

JANELA COM PEITORIL E MARCO EM PE-01

RALO OCULTO COM ACABAMENTO EM PORCELANATO - PREVER ASSENTAMENTO DO PORCELANATO COM INCLINAÇÃO VOLTADA PARA O RALO

INÍCIO DA PAGINAÇÃO

OBS1: ESTE PROJETO EXECUTIVO CONTÉM DADOS, MEDIDAS E ESPECIFICAÇÕES QUE DEVERÃO SER CONFERIDAS NO LOCAL, EM CASO DE DÚVIDAS OU INCOMPATIBILIDADE ENTRAR EM CONTATO COM A ARQUITETA. A ARQUITETA FORNECERÁ O CÁLCULO ESTIMADO DOS MATERIAIS, QUE SERÃO UTILIZADOS APENAS PARA O ORÇAMENTO DOS MESMOS. TODOS ESSES CÁLCULOS DEVERÃO SER CONFERIDOS PELO EXECUTOR DO PROJETO ANTES DA COMPRA, VISTO QUE AS MEDIDAS IN LOCO PODEM APRESENTAR DIFERENÇAS COM RELAÇÃO AO PROJETO. A METRAGEM FORNECIDA NÃO POSSUI CÁLCULOS DE PERDAS E RECORTES. VISTO QUE CADA MATERIAL TEM UMA PORCENTAGEM DIFERENCIADA. E ESTE VALOR DEVERÁ SER ANALISADO PARA CADA CASO.

OBS 02: TODOS OS FORNECEDORES, EMPREITEIROS, MARMORISTAS, VIDRACEIROS, ELETRICISTAS, PEDREIROS, INSTALADORES DE MATERIAIS DIVERSOS, MARCENEIROS, ENTRE OUTROS DEVERÃO USAR O PROJETO COMO BASE APENAS PARA ORÇAMENTO, DEVENDO PORTANTO CONFERIR TODAS AS MEDIDAS NO LOCAL E EM CASO DE DÚVIDA CONSULTAR A ARQUITETA RESPONSÁVEL.

OBS 03: OS MATERIAIS EM PROJETO ESTÃO ESPECIFICADOS EM TABELA.

OBS 04: CONFERIR MEDIDAS DOS ELETRODOMÉSTICOS COM O PROPRIETÁRIO ANTES DE QUALQUER INSTALAÇÃO ELÉTRICA, HIDRÁULICA OU MARCENARIA.

OBS05: AS IMAGENS E PERSPECTIVAS DO PROJETO SÃO MERAMENTE ILUSTRATIVAS, SENDO QUE TODOS OS DADOS, MEDIDAS E ESPECIFICAÇÕES DEVERÃO SER SEGUIDOS NO PROJETO EXECUTIVO.

LUIZA SALLES
•ARQUITETURA•

PAGINAÇÃO

AUTOR DO PROJETO
LUIZA SALLES
CAU: A2306633-6

DESENHO
BIANCA BURMANN

DATA
AGOSTO/2026

PRANCHA
06/16

CONTATO ESCRITÓRIO
(27) 99776-0745


TIPO DO PROJETO
EXECUTIVO

CLIENTE
FRAN E LUCAS

ENDEREÇO
GUARAPARI - ES


FORMATO - A2

DIREITOS AUTORAIS RESERVADOS. PROIBIDO REPRODUÇÃO, DIVULGAÇÃO OU ALTERAÇÃO SEM ORDEM EXPRESSA DO AUTOR | FORMATO A2 - 549x420 MM

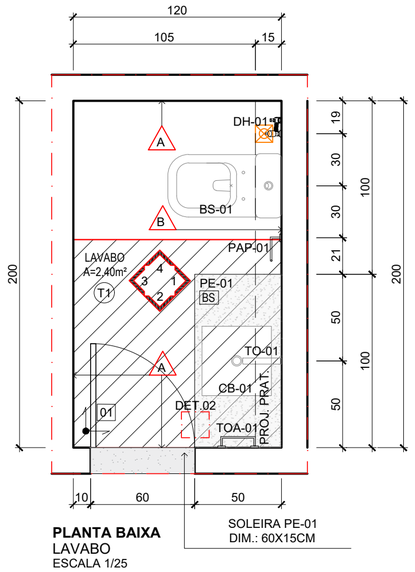


PLANTA BAIXA
LAVABO
ESCALA 1/25


SOLEIRA PE-01
DIM.: 60X15CM

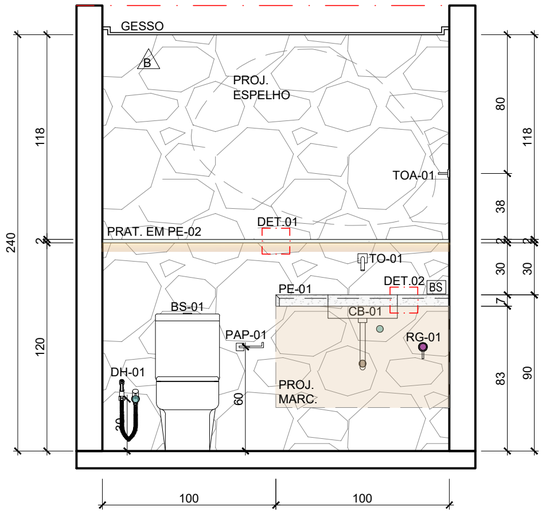


VISTA 01
LAVABO
ESCALA 1/25

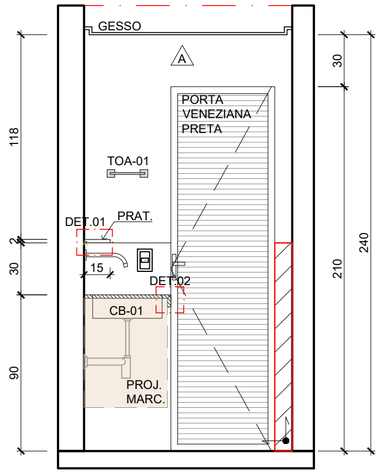


VISTA 02
LAVABO
ESCALA 1/25

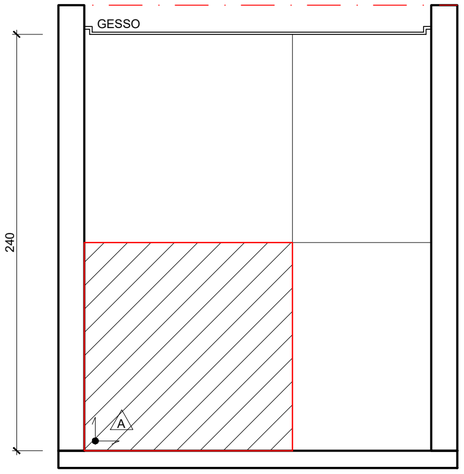


VISTA 03
LAVABO
ESCALA 1/25

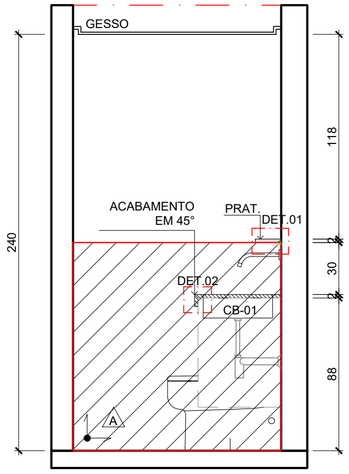

VISTA 04
LAVABO
ESCALA 1/25

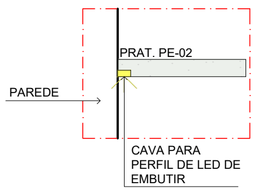

DET. 01
ESCALA 1/5

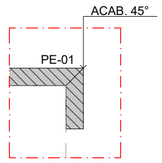

DET. 02
ESCALA 1/5

LEGENDA	
	REGISTRO GERAL
	PONTO DE ÁGUA FRIA
	PONTO DE ÁGUA QUENTE
	PONTO MONOCOMANDO
	PONTO PARA ESGOTO
	PONTO GÁS
→	INDICAÇÃO DE ESCOAMENTO DE AGUA PARA OS RALOS

CÓDIGO	DESCRIÇÃO DO PRODUTO
TO-01	TORNEIRA BETA DE PAREDE | ACAB. CROMADO | FAB.: DECA
CB-01	CUBA QUADRADA DE EMBUTIR 40CM | FAB.: DECA
RG-01	REGISTRO DE GAVETA
BS-01	KIT BACIA COM CAIXA ACOPLADA LK TOTAL CLEAN | FAB:. DECA, REF.: KP8820.17
DH-01	DUCHA HIGIÊNICA FLEX PLUS | ACAB.: CROMADO | FAB.: DECA
PAP-01	PAPELEIRA CROMADA DECA YOU | FAB.: DECA, REF.: 2020.C104 | ALTURA INSTALAÇÃO: 60CM
TOA-01	PORTA-TOALHA DE ROSTO CROMADO DECA YOU | FAB.: DECA, REF.: 2050.C104 | ALTURA INSTALAÇÃO: 160CM

PAREDE	DESCRIÇÃO DO PRODUTO
A	PORCELANATO YORK BRANCO 120X120cm | FAB.: PORTINARI | REJUNTE ACRILICO PORTOKOLL YPÊ
B	PEDRA MOLEDO BRANCA ALMOFADADA

PISO	DESCRIÇÃO DO PRODUTO
01	PORCELANATO YORK BRANCO 120X120cm | FAB.: PORTINARI | REJUNTE ACRILICO PORTOKOLL YPÊ

TETO	DESCRIÇÃO DO PRODUTO
T1	FORRO DE GESSO - COR BRANCO NEVE ACETINADO

PEDRA	DESCRIÇÃO DO PRODUTO
PE-01	QUARTZITO EM TAJ MAHAL POLIDO
PE-02	QUARTZITO GREEN BAMBOO POLIDO
BS	BANCADA SECA
BM	BANCADA MOLHADA

RALO OCULTO COM ACABAMENTO EM PORCELANATO - PREVER ASSENTAMENTO DO PORCELANATO COM INCLINAÇÃO VOLTADA PARA O RALO

INÍCIO DA PAGINAÇÃO

OBS1: ESTE PROJETO EXECUTIVO CONTÉM DADOS, MEDIDAS E ESPECIFICAÇÕES QUE DEVERÃO SER CONFERIDAS NO LOCAL, EM CASO DE DÚVIDAS OU INCOMPATIBILIDADE ENTRAR EM CONTATO COM A ARQUITETA. A ARQUITETA FORNECERÁ O CÁLCULO ESTIMADO DOS MATERIAIS, QUE SERÃO UTILIZADOS APENAS PARA O ORÇAMENTO DOS MESMOS. TODOS ESSES CÁLCULOS DEVERÃO SER CONFERIDOS PELO EXECUTOR DO PROJETO ANTES DA COMPRA, VISTO QUE AS MEDIDAS IN LOCO PODEM APRESENTAR DIFERENÇAS COM RELAÇÃO AO PROJETO. A METRAGEM FORNECIDA NÃO POSSUI CÁLCULOS DE PERDAS E RECORTES VISTO QUE CADA MATERIAL TEM UMA PORCENTAGEM DIFERENCIADA. ESTE VALOR DEVERÁ SER ANALISADO PARA CADA CASO.

OBS 02: TODOS OS FORNECEDORES, EMPREITEIROS, MARMORISTAS, VIDRACEIROS, ELETRICISTAS, PEDREIROS, INSTALADORES DE MATERIAIS DIVERSOS, MARCENEIROS, ENTRE OUTROS DEVERÃO USAR O PROJETO COMO BASE APENAS PARA ORÇAMENTO, DEVENDO PORTANTO CONFERIR TODAS AS MEDIDAS NO LOCAL E EM CASO DE DÚVIDA CONSULTAR A ARQUITETA RESPONSÁVEL.

OBS 03: OS MATERIAIS EM PROJETO ESTÃO ESPECIFICADOS EM TABELA.

OBS 04: CONFERIR MEDIDAS DOS ELETRODOMÉSTICOS COM O PROPRIETÁRIO ANTES DE QUALQUER INSTALAÇÃO ELÉTRICA, HIDRÁULICA OU MARCENARIA.

OBS05: AS IMAGENS E PERSPECTIVAS DO PROJETO SÃO MERAMENTE ILUSTRATIVAS, SENDO QUE TODOS OS DADOS, MEDIDAS E ESPECIFICAÇÕES DEVERÃO SER SEGUIDOS NO PROJETO EXECUTIVO.

LUIZA SALLES
•ARQUITETURA•

PAGINAÇÃO

AUTOR DO PROJETO
LUIZA SALLES
CAU: A2306633-6

DESENHO
BIANCA BURMANN

DATA
AGOSTO/2026

PRANCHA
07/16

CONTATO ESCRITÓRIO
(27) 99776-0745


TIPO DO PROJETO
EXECUTIVO

CLIENTE
FRAN E LUCAS


ENDEREÇO
GUARAPARI - ES

FORMATO - A2


DIREITOS AUTORAIS RESERVADOS. PROIBIDO REPRODUÇÃO, DIVULGAÇÃO OU ALTERAÇÃO SEM ORDEM EXPRESSA DO AUTOR | FORMATO A2 - 549x420 MM

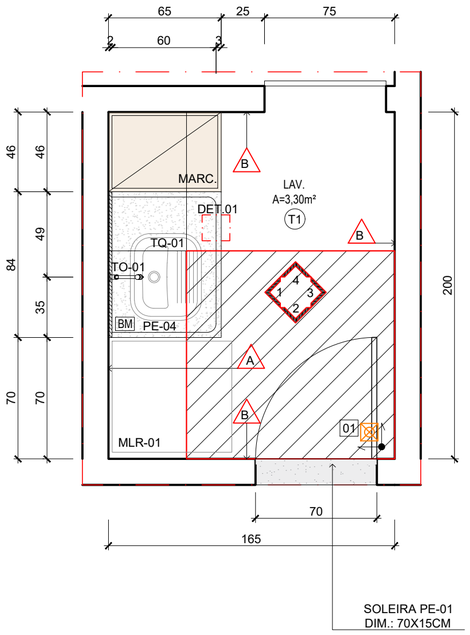


PLANTA BAIXA
LAVANDERIA
ESCALA 1/25

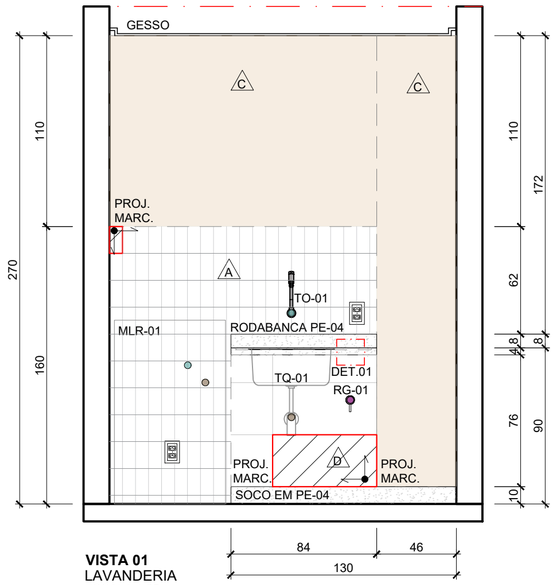


VISTA 01
LAVANDERIA
ESCALA 1/25

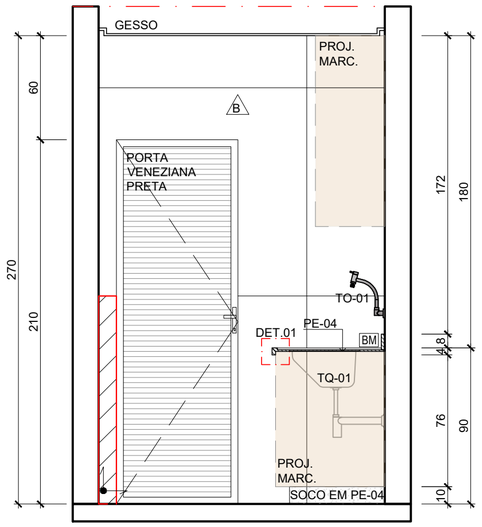


VISTA 02
LAVANDERIA
ESCALA 1/25

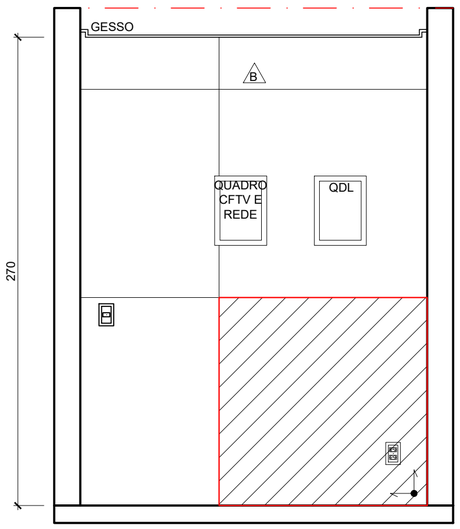

VISTA 03
LAVANDERIA
ESCALA 1/25

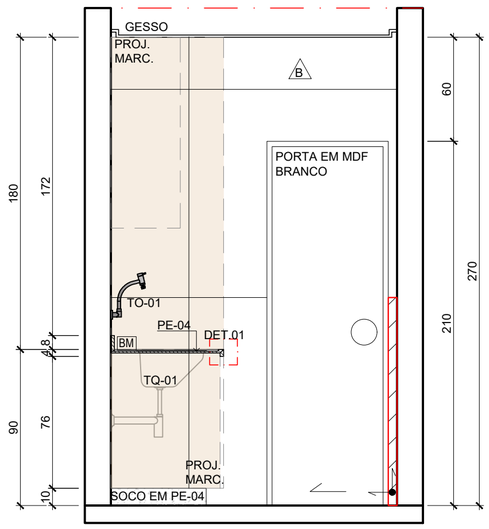

VISTA 04
LAVANDERIA
ESCALA 1/25

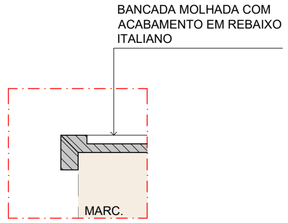

DET. 01 - BANCADA MOLHADA
ESCALA 1/5

LEGENDA	
	REGISTRO GERAL
	PONTO DE ÁGUA FRIA
	PONTO DE ÁGUA QUENTE
	PONTO MONOCOMANDO
	PONTO PARA ESGOTO
	PONTO GÁS
→	INDICAÇÃO DE ESCOAMENTO DE AGUA PARA OS RALOS

CÓDIGO	DESCRIÇÃO DO PRODUTO
TO -01	TORNEIRA GALIFLEX DE PAREDE | ACAB.: CROMADA E PRETA | FAB.: DOCOL
TQ-01	TANQUE HERA ESCOVADO 50X40CM | FAB.: TRAMONTINA
RG-01	ACABAMENTO PARA REGISTRO
MLR-01	MÁQUINA EXISTENTE 16KG ECONAVI | DIM.: 64L x 106A x 69P | FAB:. PANASONIC

PAREDE	DESCRIÇÃO DO PRODUTO
A	GOUACHE NUAGE 7,5X15,5 BRILHO BOLD | FAB.: PORTOBELLO | REJUNTE ACRILICO PORTOKOLL GELO
B	PORCELANATO YORK BRANCO 120X120cm | FAB.: PORTINARI | REJUNTE ACRILICO PORTOKOLL YPÊ
C	MARCENARIA
D	REVESTIMENTO COTTON BIANCO AC | DIM.: 30X60CM | FAB.: BIANCOGRES | REJUNTE ACRILICO: PORTOKOLL BRANCO - 6 PEÇAS

PISO	DESCRIÇÃO DO PRODUTO
01	PORCELANATO YORK BRANCO 120X120cm | FAB.: PORTINARI | REJUNTE ACRILICO PORTOKOLL YPÊ

TETO	DESCRIÇÃO DO PRODUTO
T1	FORRO DE GESSO - COR BRANCO NEVE ACETINADO

PEDRA	DESCRIÇÃO DO PRODUTO
PE-01	QUARTZITO EM TAJ MAHAL POLIDO
PE-04	SUPER NANOGLASS
BM	BANCADA MOLHADA
BS	BANCADA SECA

OBS. GERAL

BANCADA MOLHADA COM ACABAMENTO EM REBAIXO ITALIANO

BANCADA E REVESTIMENTOS COM ENCONTROS EM 45 GRAUS ENTRE AS QUINAS

RALO OCULTO COM ACABAMENTO EM PORCELANATO - PREVER ASSENTAMENTO DO PORCELANATO COM INCLINAÇÃO VOLTADA PARA O RALO

1 INÍCIO DA PAGINAÇÃO

OBS1: ESTE PROJETO EXECUTIVO CONTÉM DADOS, MEDIDAS E ESPECIFICAÇÕES QUE DEVERÃO SER CONFERIDAS NO LOCAL, EM CASO DE DÚVIDAS OU INCOMPATIBILIDADE ENTRAR EM CONTATO COM A ARQUITETA. A ARQUITETA FORNECERÁ O CÁLCULO ESTIMADO DOS MATERIAIS, QUE SERÃO UTILIZADOS APENAS PARA O ORÇAMENTO DOS MESMOS. TODOS ESSES CÁLCULOS DEVERÃO SER CONFERIDOS PELO EXECUTOR DO PROJETO ANTES DA COMPRA, VISTO QUE AS MEDIDAS IN LOCO PODEM APRESENTAR DIFERENÇAS COM RELAÇÃO AO PROJETO A METRAGEM FORNECIDA NÃO POSSUI CÁLCULOS DE PERDAS E RECORTES VISTO QUE CADA MATERIAL TEM UMA PORCENTAGEM DIFERENCIADA. É ESTE VALOR DEVERÁ SER ANALISADO PARA CADA CASO.

OBS 02: TODOS OS FORNECEDORES, EMPREITEIROS, MARMORISTAS, VIDRACEIROS, ELETRICISTAS, PEDREIROS, INSTALADORES DE MATERIAIS DIVERSOS, MARCENEIROS, ENTRE OUTROS DEVERÃO USAR O PROJETO COMO BASE APENAS PARA ORÇAMENTO, DEVENDO PORTANTO CONFERIR TODAS AS MEDIDAS NO LOCAL E EM CASO DE DÚVIDA CONSULTAR A ARQUITETA RESPONSÁVEL.

OBS 03: OS MATERIAIS EM PROJETO ESTÃO ESPECIFICADOS EM TABELA.

OBS 04: CONFERIR MEDIDAS DOS ELETRODOMÉSTICOS COM O PROPRIETÁRIO ANTES DE QUALQUER INSTALAÇÃO ELÉTRICA, HIDRÁULICA OU MARCENARIA.

OBS05: AS IMAGENS E PERSPECTIVAS DO PROJETO SÃO MERAMENTE ILUSTRATIVAS, SENDO QUE TODOS OS DADOS, MEDIDAS E ESPECIFICAÇÕES DEVERÃO SER SEGUIDOS NO PROJETO EXECUTIVO.

LUIZA SALLES
•ARQUITETURA•

PAGINAÇÃO

AUTOR DO PROJETO
LUIZA SALLES
CAU: A2306633-6

DESENHO
BIANCA BURMANN

DATA
AGOSTO/2026

PRANCHA
08/16

CONTATO ESCRITÓRIO
(27) 99776-0745


TIPO DO PROJETO
EXECUTIVO

CLIENTE
FRAN E LUCAS


ENDEREÇO
GUARAPARI - ES

FORMATO - A2


DIREITOS AUTORAIS RESERVADOS. PROIBIDO REPRODUÇÃO, DIVULGAÇÃO OU ALTERAÇÃO SEM ORDEM EXPRESSA DO AUTOR | FORMATO A2 - 549x420 MM

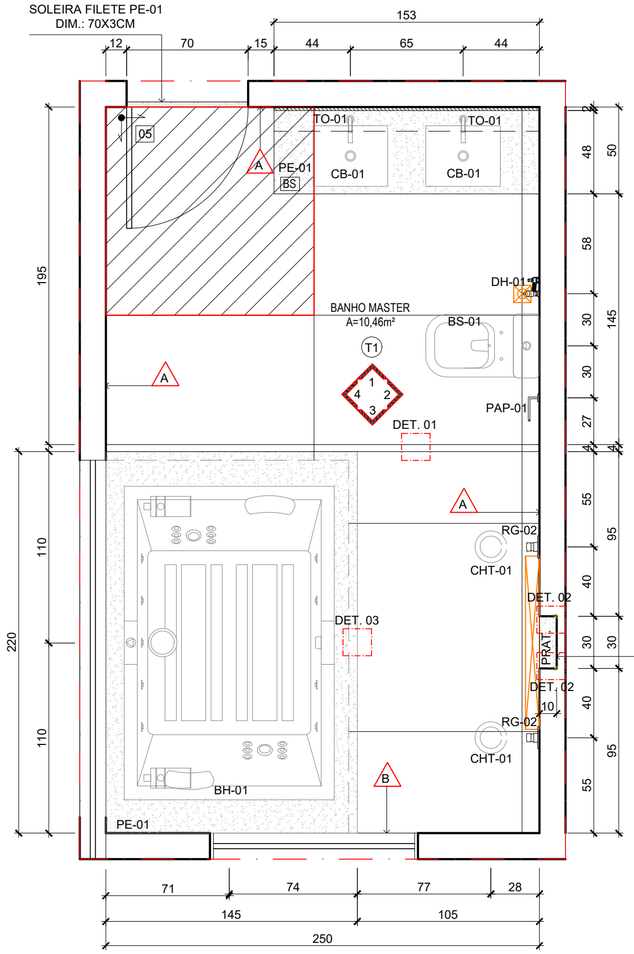

PLANTA BAIXA
BANHO MASTER
ESCALA 1/25

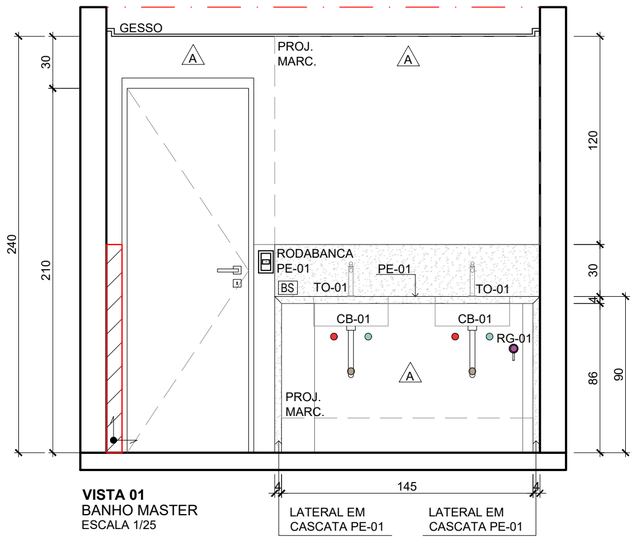

VISTA 01
BANHO MASTER
ESCALA 1/25

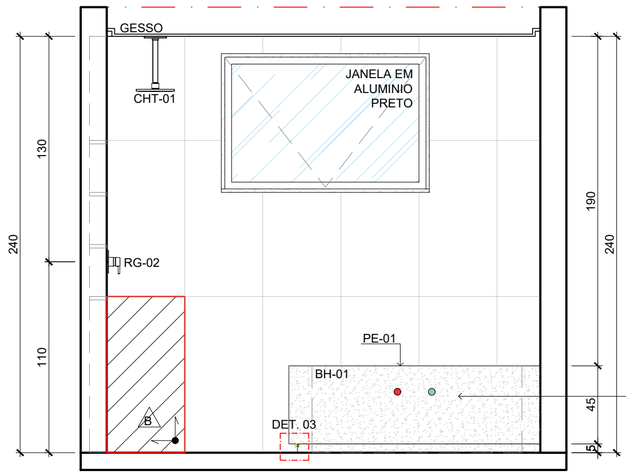

VISTA 03
BANHO MASTER
ESCALA 1/25

LEGENDA	
	REGISTRO GERAL
	PONTO DE ÁGUA FRIA
	PONTO DE ÁGUA QUENTE
	PONTO MONOCOMANDO
	PONTO PARA ESGOTO
	PONTO GÁS
→	INDICAÇÃO DE ESCOAMENTO DE AGUA PARA OS RALOS

CONFERIR MANUAL DE INSTALAÇÃO DA BANHEIRA ANTES DE EXECUTAR A MARMORARIA (NO PROJETO AINDA NAO ESTÁ LOCADO O ACESSO DA CASA DE MAQUINAS DA BANHEIRA, O MESMO SO SERÁ PROJETADO APÓS DEFINIÇÃO DO EQUIPAMENTO

OBS1: ESTE PROJETO EXECUTIVO CONTÉM DADOS, MEDIDAS E ESPECIFICAÇÕES QUE DEVERÃO SER CONFERIDAS NO LOCAL, EM CASO DE DÚVIDAS OU INCOMPATIBILIDADE ENTRAR EM CONTATO COM A ARQUITETA. A ARQUITETA FORNECERÁ O CÁLCULO ESTIMADO DOS MATERIAIS, QUE SERÃO UTILIZADOS APENAS PARA O ORÇAMENTO DOS MESMOS. TODOS ESSES CÁLCULOS DEVERÃO SER CONFERIDOS PELO EXECUTOR DO PROJETO ANTES DA COMPRA, VISTO QUE AS MEDIDAS IN LOCO PODEM APRESENTAR DIFERENÇAS COM RELAÇÃO AO PROJETO. A METRAGEM FORNECIDA NÃO POSSUI CÁLCULOS DE PERDAS E RECORTES VISTO QUE CADA MATERIAL TEM UMA PORCENTAGEM DIFERENCIADA. E ESTE VALOR DEVERÁ SER ANALISADO PARA CADA CASO.


OBS 02: TODOS OS FORNECEDORES, EMPREITEIROS, MARMORISTAS, VIDRACEIROS, ELETRICISTAS, PEDREIROS, INSTALADORES DE MATERIAIS DIVERSOS, MARCENEIROS, ENTRE OUTROS DEVERÃO USO PROJETO COMO BASE APENAS PARA ORÇAMENTO, DEVENDO PORTANTO CONFERIR TODAS AS MEDIDAS NO LOCAL E EM CASO DE DÚVIDA CONSULTAR A ARQUITETA RESPONSÁVEL.

OBS 03: OS MATERIAIS EM PROJETO ESTÃO ESPECIFICADOS EM TABELA.


OBS 04: CONFERIR MEDIDAS DOS ELETRODOMÉSTICOS COM O PROPRIETÁRIO ANTES DE QUALQUER INSTALAÇÃO ELÉTRICA, HIDRÁULICA OU MARCENARIA.

OBS05: AS IMAGENS E PERSPECTIVAS DO PROJETO SÃO MERAMENTE ILUSTRATIVAS SENDO QUE TODOS OS DADOS, MEDIDAS E ESPECIFICAÇÕES DEVERÃO SER SEGUIDOS NO PROJETO EXECUTIVO.


NICHO VERTICAL REVESTIDO EM PORCELANATO COM PERFIL DE LED EMBUTIDO NAS LATERAIS | LED IP65 3000K | ENCONTROS EM 45° GRAUS ENTRE AS QUINAS | PRATELEIRAS EM PE-01

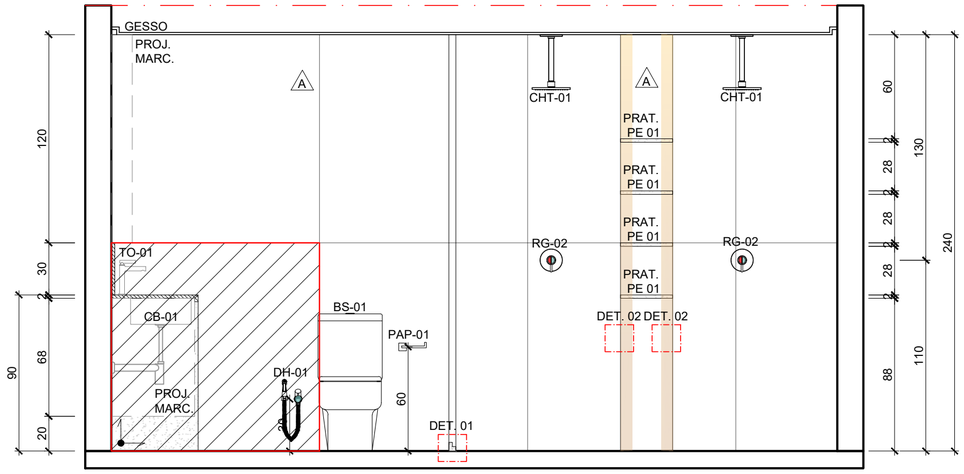


VISTA 02
BANHO MASTER
ESCALA 1/25

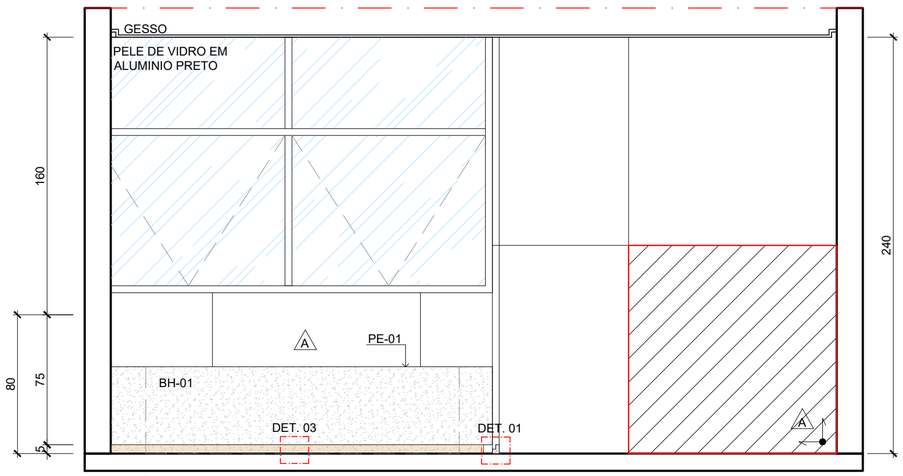


VISTA 04
BANHO MASTER
ESCALA 1/25

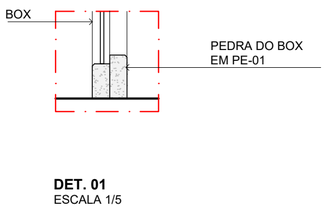

DET. 01
ESCALA 1/5

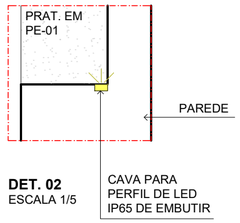

DET. 02
ESCALA 1/5

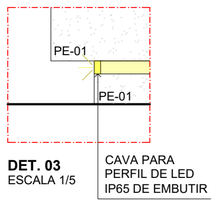

DET. 03
ESCALA 1/5

CÓDIGO	DESCRIÇÃO DO PRODUTO
TO-01	MISTURADOR MONOCOMANDO BETA BICA BAIXA | ACAB. CROMADO | FAB.: DECA
CB-01	CUBA RETANGULAR DE EMBUTIR BRANCO 43CM LINHA L | DIM.: 43X35X17CM | FAB.: DECA
CHT-01	CHUVEIRO 200 DE TETO DOCOLEDEN CROMADO | FAB.: DOCOL
RG-01	ACABAMENTO PARA REGISTRO DE GAVETA
RG-02	ACABAMENTO PARA BASE MONOCOMANDO CHUVEIRO BETA CROMADO | FAB.: DECA
BS-01	KIT BACIA COM CAIXA ACOPLADA LK TOTAL CLEAN | FAB:. DECA, REF.: KP8820.17
DH-01	DUCHA HIGIÊNICA FLEX PLUS | ACAB.: CROMADO | FAB.: DECA
PAP-01	PAPELEIRA CROMADA DECA YOU | FAB.: DECA, REF.: 2020.C104 | ALTURA INSTALAÇÃO: 60CM
BH-01	BANHEIRA 180X120X40CM | À DEFINIR

PAREDE	DESCRIÇÃO DO PRODUTO
A	TRAVERTINO TIVOLI SATIN 120X120cm | FAB.: BIANCOGRESS | REJUNTE ACRILICO PORTOKOLL YPÊ
B	ROCK TRAVERTINO TIVOLI 45X90cm | FAB.: BIANCOGRESS | REJUNTE ACRILICO PORTOKOLL YPÊ

PISO	DESCRIÇÃO DO PRODUTO
05	TRAVERTINO TIVOLI SATIN 120X120cm | FAB.: BIANCOGRESS | REJUNTE ACRILICO PORTOKOLL YPÊ

TETO	DESCRIÇÃO DO PRODUTO
T1	FORRO DE GESSO - COR BRANCO NEVE ACETINADO

PEDRA	DESCRIÇÃO DO PRODUTO
PE-01	QUARTZITO EM TAJ MAHAL POLIDO

OBS. GERAL

BANCADA MOLHADA COM ACABAMENTO EM REBAIXO ITALIANO

BANCADA E REVESTIMENTOS COM ENCONTROS EM 45 GRAUS ENTRE AS QUINAS

CONSIDERAR BANCADAS, SAIAS, E RODA BANCAS COM O QUARTZITO PAGINADO

BIPOLIR OS PÉS EM CASCATA ATÉ O ENCONTRO DA MARCENARIA.

CONFERIR MANUAL DE INSTALAÇÃO DA BANHEIRA ANTES DE EXECUTAR A MARMORARIA

JANELA COM PEITORIL E MARCO EM PE-01

RALO OCULTO COM ACABAMENTO EM PORCELANATO - PREVER ASSENTAMENTO DO PORCELANATO COM INCLINAÇÃO VOLTADA PARA O RALO

1 INÍCIO DA PAGINAÇÃO

LUIZA SALLES
•ARQUITETURA•

PAGINAÇÃO

AUTOR DO PROJETO
LUIZA SALLES
CAU: A2306633-6

DESENHO
BIANCA BURMANN

DATA: AGOSTO/2026
PRANCHA: 09/16

CONTATO ESCRITÓRIO
(27) 99776-0745

TIPO DO PROJETO
EXECUTIVO


CLIENTE
FRAN E LUCAS

ENDEREÇO
GUARAPARI - ES

FORMATO - A2


DIREITOS AUTORAIS RESERVADOS. PROIBIDO REPRODUÇÃO, DIVULGAÇÃO OU ALTERAÇÃO SEM ORDEM EXPRESSA DO AUTOR | FORMATO A2 - 549x420 MM

LEGENDA	
	REGISTRO GERAL
	PONTO DE ÁGUA FRIA
	PONTO DE ÁGUA QUENTE
	PONTO MONOCOMANDO
	PONTO PARA ESGOTO
	PONTO GÁS
→	INDICAÇÃO DE ESCOAMENTO DE AGUA PARA OS RALOS

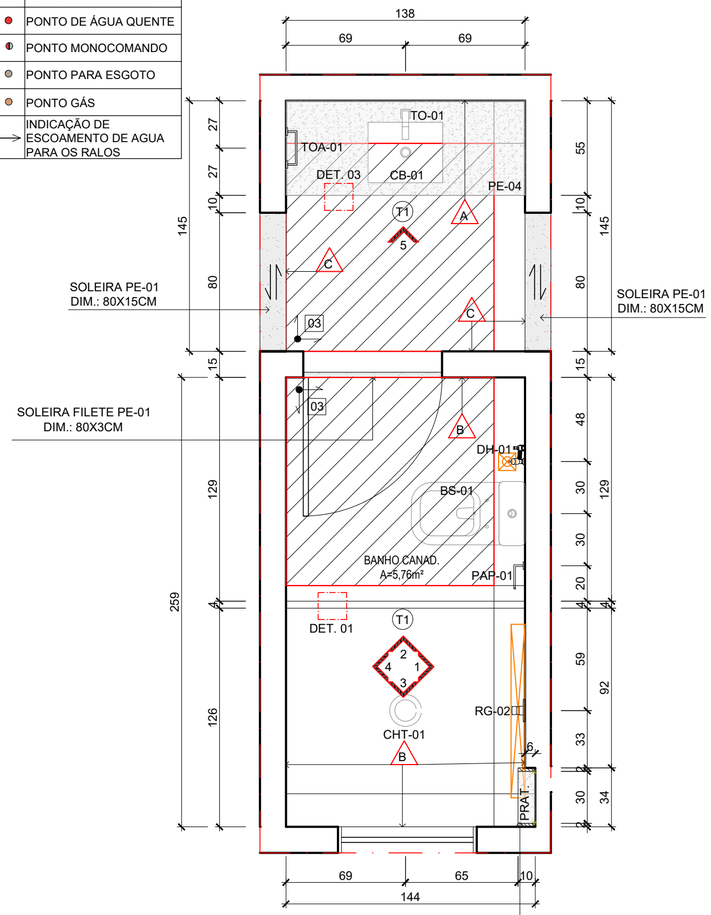


PLANTA BAIXA
BANHO CANADENSE
ESCALA 1/25


NICHO VERTICAL COM FUNDO EM PORCELANATO | LATERAIS EM PE-04 COM PERFIL DE LED EMBUTIDO NAS LATERAIS | LED IP65 3000K | PRATELEIRAS EM PE-04

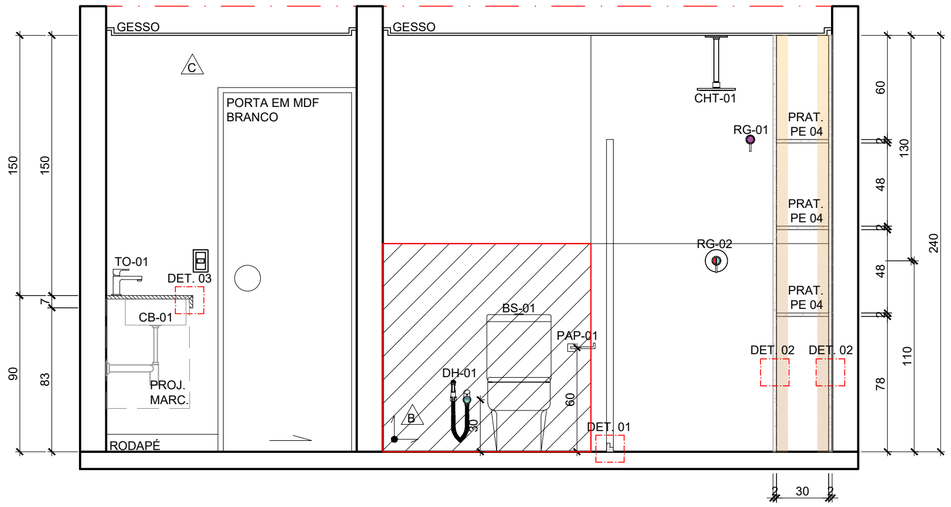


VISTA 01
BANHO CANADENSE
ESCALA 1/25

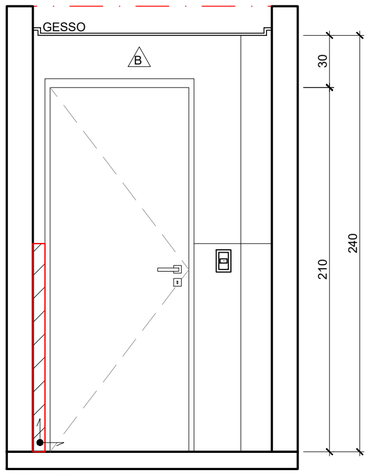


VISTA 02
BANHO CANADENSE
ESCALA 1/25

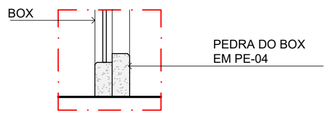

DET. 01
ESCALA 1/5

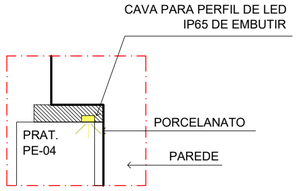

DET. 02
ESCALA 1/5

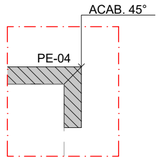

DET. 03
ESCALA 1/5

CÓDIGO	DESCRIÇÃO DO PRODUTO
TO-01	MISTURADOR MONOCOMANDO BETA BICA BAIXA | ACAB. CROMADO | FAB.: DECA
CB-01	CUBA RETANGULAR DE EMBUTIR BRANCO 43CM LINHA L | DIM.: 43X35X17CM | FAB.: DECA
CHT-01	CHUVEIRO 200 DE TETO DOCOLEDEN CROMADO | FAB.: DOCOL
RG-01	ACABAMENTO PARA REGISTRO
RG-02	ACABAMENTO PARA BASE MONOCOMANDO CHUVEIRO BETA CROMADO | FAB.: DECA
BS-01	KIT BACIA COM CAIXA ACOPLADA LK TOTAL CLEAN | FAB:. DECA, REF.: KP8820.17
DH-01	DUCHA HIGIÊNICA FLEX PLUS | ACAB.: CROMADO | FAB.: DECA
PAP-01	PAPELEIRA CROMADA DECA YOU | FAB.: DECA, REF.: 2020.C104 | ALTURA INSTALAÇÃO: 60CM
TOA-01	PORTA-TOALHA DE ROSTO CROMADO DECA YOU | FAB.: DECA, REF.: 2050.C104 | ALTURA INSTALAÇÃO: 160CM

PAREDE	DESCRIÇÃO DO PRODUTO
A	REVESTIMENTO HEXAGONO COR: INK 17,5×6,3cm | FAB.: GABRIELLA | REJUNTE ACRILICO PORTOKOLL AZUL ROYAL
B	PORCELANATO MOONLIGHT OFF WHITE NAT 120X120 CM RET - FABR.: PORTOBELLO | ACABAMENTO: ACETINADO / REJUNTE ACRILICO PORTOKOLL CINZA PLATINA
C	PAREDE EMASSADA E PINTADA COR À DEFINIR

PISO	DESCRIÇÃO DO PRODUTO
03	PORCELANATO MOONLIGHT OFF WHITE NAT 120X120 CM RET - FABR.: PORTOBELLO | ACABAMENTO: ACETINADO / REJUNTE ACRILICO PORTOKOLL CINZA PLATINA

TETO	DESCRIÇÃO DO PRODUTO
T1	FORRO DE GESSO - COR BRANCO NEVE ACETINADO

PEDRA	DESCRIÇÃO DO PRODUTO
PE-01	QUARTZITO EM TAJ MAHAL POLIDO
PE-04	SUPER NANOGLASS

OBS. GERAL

BANCADA E REVESTIMENTOS COM ENCONTROS EM 45 GRAUS ENTRE AS QUINAS

CONSIDERAR BANCADAS, SAIAS, E RODA BANCAS COM O QUARTZITO PAGINADO

JANELA COM PEITORIL E MARCO EM PE-01

RALO OCULTO COM ACABAMENTO EM PORCELANATO - PREVER ASSENTAMENTO DO PORCELANATO COM INCLINAÇÃO VOLTADA PARA O RALO

1 INÍCIO DA PAGINAÇÃO


OBS1: ESTE PROJETO EXECUTIVO CONTÉM DADOS, MEDIDAS E ESPECIFICAÇÕES QUE DEVERÃO SER CONFERIDAS NO LOCAL, EM CASO DE DÚVIDAS OU INCOMPATIBILIDADE ENTRAR EM CONTATO COM A ARQUITETA. A ARQUITETA FORNECERÁ O CÁLCULO ESTIMADO DOS MATERIAIS, QUE SERÃO UTILIZADOS APENAS PARA O ORÇAMENTO DOS MESMOS. TODOS ESSES CÁLCULOS DEVERÃO SER CONFERIDOS PELO EXECUTOR DO PROJETO ANTES DA COMPRA, VISTO QUE AS MEDIDAS IN LOCO PODEM APRESENTAR DIFERENÇAS COM RELAÇÃO AO PROJETO A METRAGEM FORNECIDA NÃO POSSUI CÁLCULOS DE PERDAS E RECORTES VISTO QUE CADA MATERIAL TEM UMA PORCENTAGEM DIFERENCIADA E ESTE VALOR DEVERÁ SER ANALISADO PARA CADA CASO.

OBS 02: TODOS OS FORNECEDORES, EMPREITEIROS, MARMORISTAS, VIDRACEIROS, ELETRICISTAS, PEDREIROS, INSTALADORES DE MATERIAIS DIVERSOS, MARCENEIROS, ENTRE OUTROS DEVERÃO USAR O PROJETO COMO BASE APENAS PARA ORÇAMENTO, DEVENDO PORTANTO CONFERIR TODAS AS MEDIDAS NO LOCAL E EM CASO DE DÚVIDA CONSULTAR A ARQUITETA RESPONSÁVEL.


OBS 03: OS MATERIAIS EM PROJETO ESTÃO ESPECIFICADOS EM TABELA.

OBS 04: CONFERIR MEDIDAS DOS ELETRODOMÉSTICOS COM O PROPRIETÁRIO ANTES DE QUALQUER INSTALAÇÃO ELÉTRICA, HIDRÁULICA OU MARCENARIA.


OBS05: AS IMAGENS E PERSPECTIVAS DO PROJETO SÃO MERAMENTE ILUSTRATIVAS SENDO QUE TODOS OS DADOS, MEDIDAS E ESPECIFICAÇÕES DEVERÃO SER SEGUIDOS NO PROJETO EXECUTIVO.

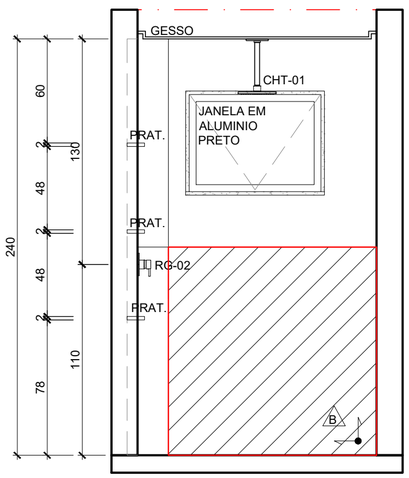

VISTA 03
BANHO CANADENSE
ESCALA 1/25

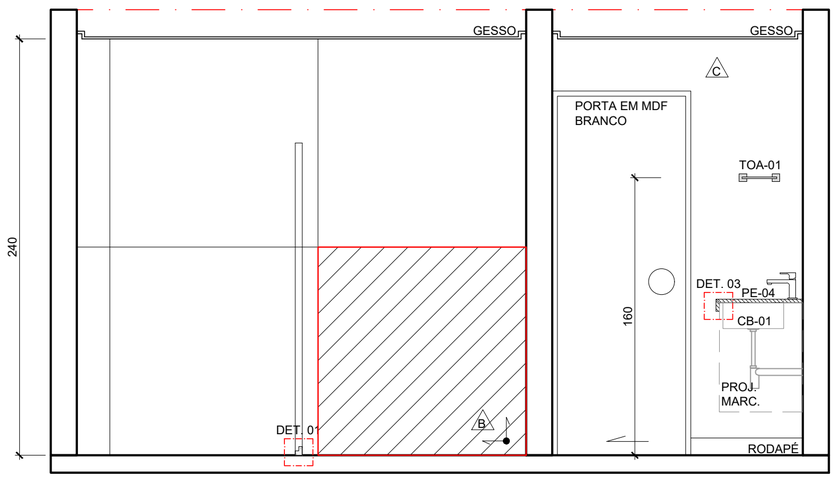

VISTA 04
BANHO CANADENSE
ESCALA 1/25

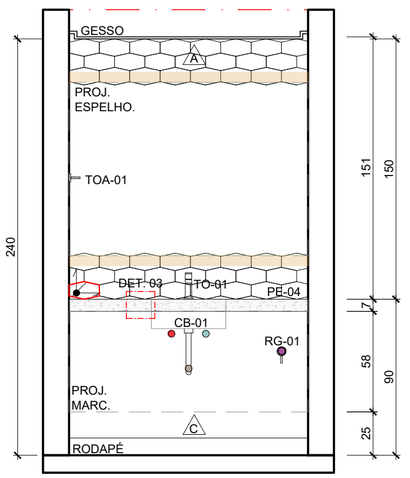

VISTA 05
BANHO CANADENSE
ESCALA 1/25

LUIZA SALLES
ARQUITETURA

PAGINAÇÃO

AUTOR DO PROJETO
LUIZA SALLES
CAU: A2306633-6

DESENHO
BIANCA BURMANN

DATA
AGOSTO/2026

PRANCHA
10/16

CONTATO ESCRITÓRIO
(27) 99776-0745


TIPO DO PROJETO
EXECUTIVO

CLIENTE
FRAN E LUCAS


ENDEREÇO
GUARAPARI - ES

FORMATO - A2


DIREITOS AUTORAIS RESERVADOS. PROIBIDO REPRODUÇÃO, DIVULGAÇÃO OU ALTERAÇÃO SEM ORDEM EXPRESSA DO AUTOR | FORMATO A2 - 549x420 MM

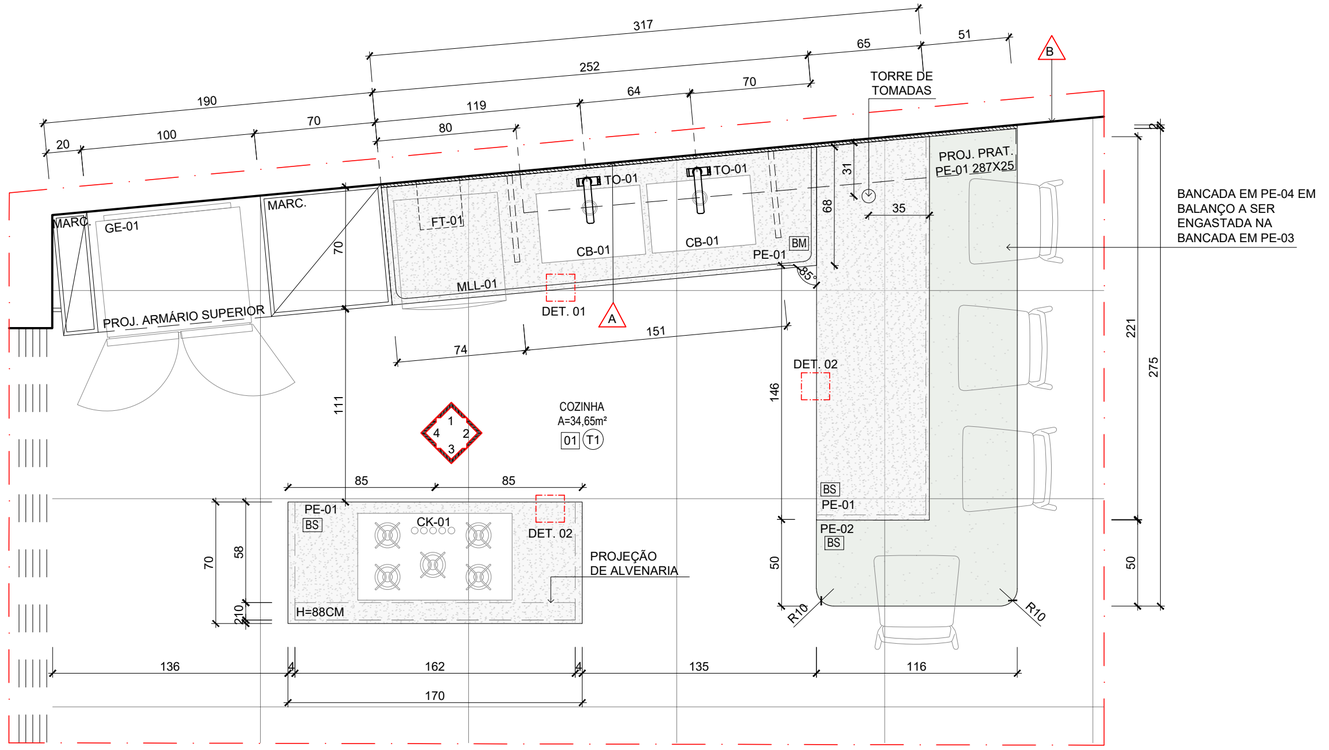


PLANTA BAIXA
COZINHA
ESCALA 1/25

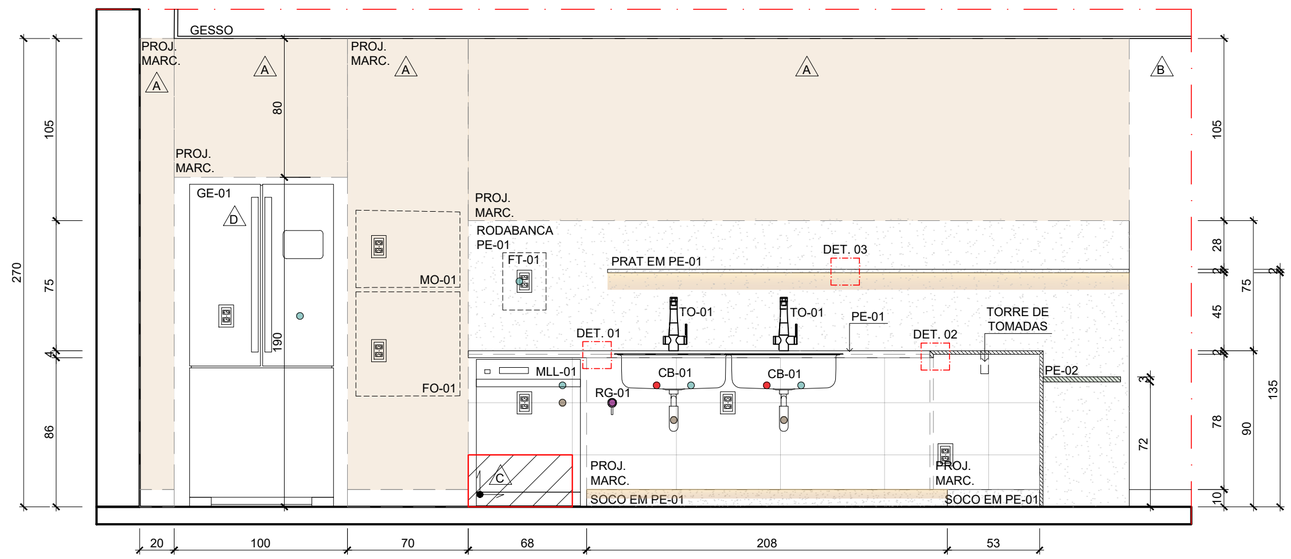


VISTA 01
COZINHA
ESCALA 1/25

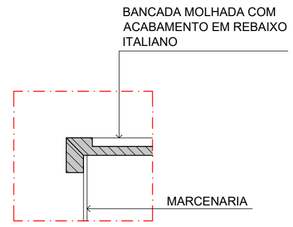

DET. 01 - BANCADA MOLHADA
ESCALA 1/5

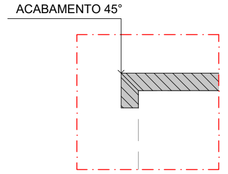

DET. 02 - BANCADA SECA
ESCALA 1/5

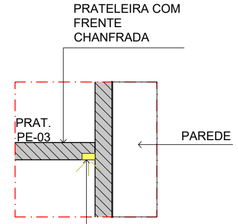

DET. 03
ESCALA 1/5

LEGENDA	
	REGISTRO GERAL
	PONTO DE ÁGUA FRIA
	PONTO DE ÁGUA QUENTE
	PONTO MONOCOMANDO
	PONTO PARA ESGOTO
	PONTO GÁS
→	INDICAÇÃO DE ESCOAMENTO DE AGUA PARA OS RALOS

OBS1: ESTE PROJETO EXECUTIVO CONTÉM DADOS, MEDIDAS E ESPECIFICAÇÕES QUE DEVERÃO SER CONFERIDAS NO LOCAL, EM CASO DE DÚVIDAS OU INCOMPATIBILIDADE ENTRAR EM CONTATO COM A ARQUITETA. A ARQUITETA FORNECERÁ O CÁLCULO ESTIMADO DOS MATERIAIS, QUE SERÃO UTILIZADOS APENAS PARA O ORÇAMENTO DOS MESMOS. TODOS ESSES CÁLCULOS DEVERÃO SER CONFERIDOS PELO EXECUTOR DO PROJETO ANTES DA COMPRA, VISTO QUE AS MEDIDAS IN LOCO PODEM APRESENTAR DIFERENÇAS COM RELAÇÃO AO PROJETO A METRAGEM FORNECIDA NÃO POSSUI CÁLCULOS DE PERDAS E RECORTES VISTO QUE CADA MATERIAL TEM UMA PORCENTAGEM DIFERENCIADA. ESTE VALOR DEVERÁ SER ANALISADO PARA CADA CASO.

OBS 02: TODOS OS FORNECEDORES, EMPREITEIROS, MARMORISTAS, VIDRACEIROS, ELETRICISTAS, PEDREIROS, INSTALADORES DE MATERIAIS DIVERSOS, MARCENEIROS, ENTRE OUTROS DEVERÃO USAR O PROJETO COMO BASE APENAS PARA ORÇAMENTO, DEVENDO PORTANTO CONFERIR TODAS AS MEDIDAS NO LOCAL E EM CASO DE DÚVIDA CONSULTAR A ARQUITETA RESPONSÁVEL.

OBS 03: OS MATERIAIS EM PROJETO ESTÃO ESPECIFICADOS EM TABELA.

OBS 04: CONFERIR MEDIDAS DOS ELETRODOMÉSTICOS COM O PROPRIETÁRIO ANTES DE QUALQUER INSTALAÇÃO ELÉTRICA, HIDRÁULICA OU MARCENARIA.

OBS05: AS IMAGENS E PERSPECTIVAS DO PROJETO SÃO MERAMENTE ILUSTRATIVAS SENDO QUE TODOS OS DADOS, MEDIDAS E ESPECIFICAÇÕES DEVERÃO SER SEGUIDOS NO PROJETO EXECUTIVO.

CÓDIGO	DESCRIÇÃO DO PRODUTO
TO -01	MONOCOMANDO DE MESA PARA COZINHA DOCOLOZÔNIO CROMADO | FAB:. DOCOL, REF.: 90008709006
CB -01	CUBA DE EMBUTIR LÍNEA C/ VÁLVULA 4,5 | DIM.: 60X40X20CM | FAB.: FRANKE
FO-01	FORNO DE EMBUTIR ELÉTRICO 67 LITROS COR INOX - BO260AR | DIMENSÃO: 59,5C x 59,5L x 59,5A | | FAB.: BRASTEMP
MO-01	MICRO-ONDAS BRASTEMP DE EMBUTIR 40 LITROS COR INOX COM GRILL - BMO40AR | DIMENSÃO: 54,5C x 59,5L x 45,5A
CK-01	COOKTOP A GÁS TRAMONTINA PENTA PLUS EM AÇO INOX | FAB.: TRAMONTINA | MODELO.: 5 BOCAS | DIMENSÃO: 89x50
MLL-01	LAVA LOUÇA 16 SERVIÇOS INOX 220V | DIMENSÃO: 59,8C x 59,8L x 85A | FAB.: TRAMONTINA
FT-01	PURIFICADOR ELETRÔNICO COMPACTO EFFICIENT PAINEL DIGITAL BIVOLT CINZA (PE11X) - BIVOLT | DIMENSÃO: 28,4C x 25L x 33A | FAB.: ELECTROLUX
GE-01	GELADEIRA SIDE BY SIDE LG 638L INOX COM COMPRESSOR INVERTER BIVOLT | DIMENSÃO: 73,5C x 91,4L x 179A | FAB.: LG
CO-01	COIFA DE ILHA NEW DRITTA ISLA EM AÇO INOX 90 CM 220 V | FAB.: TRAMONTINA
RG-01	ACABAMENTO PARA REGISTRO DE GAVETA DE 2 1/4" BETA CROMADO | FAB:. DECA

PAREDE	DESCRIÇÃO DO PRODUTO
A	MARCENARIA
B	TEXTURA
C	REVESTIMENTO COTTON BIANCO AC | DIM.: 30X60CM | FAB.: BIANCOGRES | REJUNTE ACRILICO: PORTOKOLL BRANCO
D	PAREDE EMASSADA E PINTADA COR À DEFINIR

PISO	DESCRIÇÃO DO PRODUTO
01	PORCELANATO CIMENTÍCIO BORDA RETA INTERNO YORK BRANCO 120X120 CM RET - FABR.: PORTINARI | ACABAMENTO: ACETINADO / REJUNTE ACRILICO PORTOKOLL CINZA PLATINA

TETO	DESCRIÇÃO DO PRODUTO
T1	FORRO DE GESSO - COR BRANCO NEVE ACETINADO

PEDRA	DESCRIÇÃO DO PRODUTO
PE-01	QUARTZITO EM TAJ MAHAL POLIDO
PE-02	QUARTZITO GREEN BAMBOO POLIDO
BM	BANCADA MOLHADA
BS	BANCADA SECA

OBS. GERAL

BANCADA MOLHADA COM ACABAMENTO EM REBAIXO ITALIANO

BANCADA E REVESTIMENTOS COM ENCONTROS EM 45 GRAUS ENTRE AS QUINAS

CONSIDERAR BANCADAS, SAIAS, E RODA BANCAS COM O QUARTZITO PAGINADO

BIPOLIR OS PÉS EM CASCATA ATÉ O ENCONTRO DA MARCENARIA.

1 SEGUIR INÍCIO DA PAGINAÇÃO DA SALA

LUIZA SALLES
•ARQUITETURA•

PAGINAÇÃO

AUTOR DO PROJETO
LUIZA SALLES
CAU: A2306633-6

DESENHO
BIANCA BURMANN

DATA: AGOSTO/2026
PRANCHA: 11/16

CONTATO ESCRITÓRIO
(27) 99776-0745


TIPO DO PROJETO
EXECUTIVO

CLIENTE
FRAN E LUCAS


ENDEREÇO
GUARAPARI - ES

FORMATO - A2


DIREITOS AUTORAIS RESERVADOS. PROIBIDO REPRODUÇÃO, DIVULGAÇÃO OU ALTERAÇÃO SEM ORDEM EXPRESSA DO AUTOR | FORMATO A2 - 549x420 MM

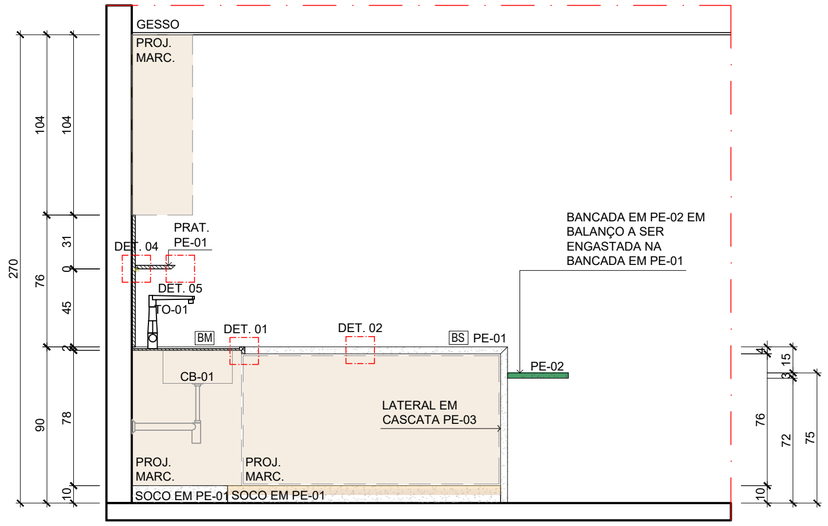


VISTA 02
COZINHA
ESCALA 1/25

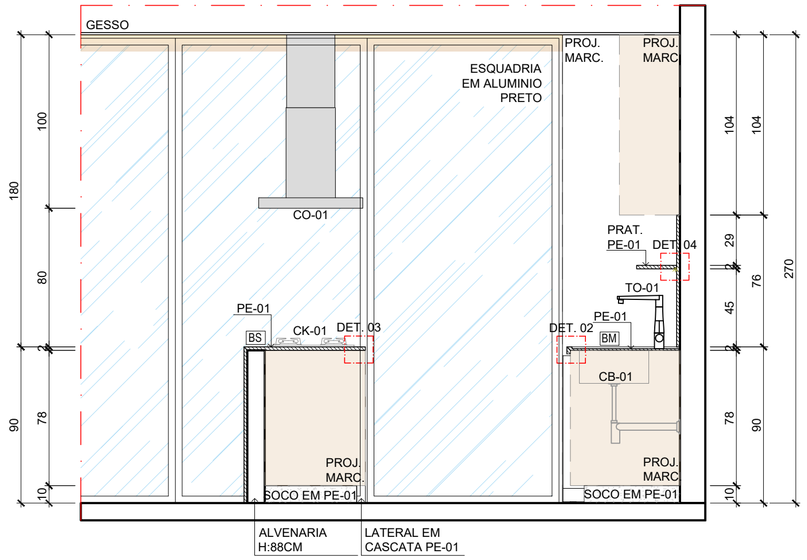


VISTA 04
COZINHA
ESCALA 1/25

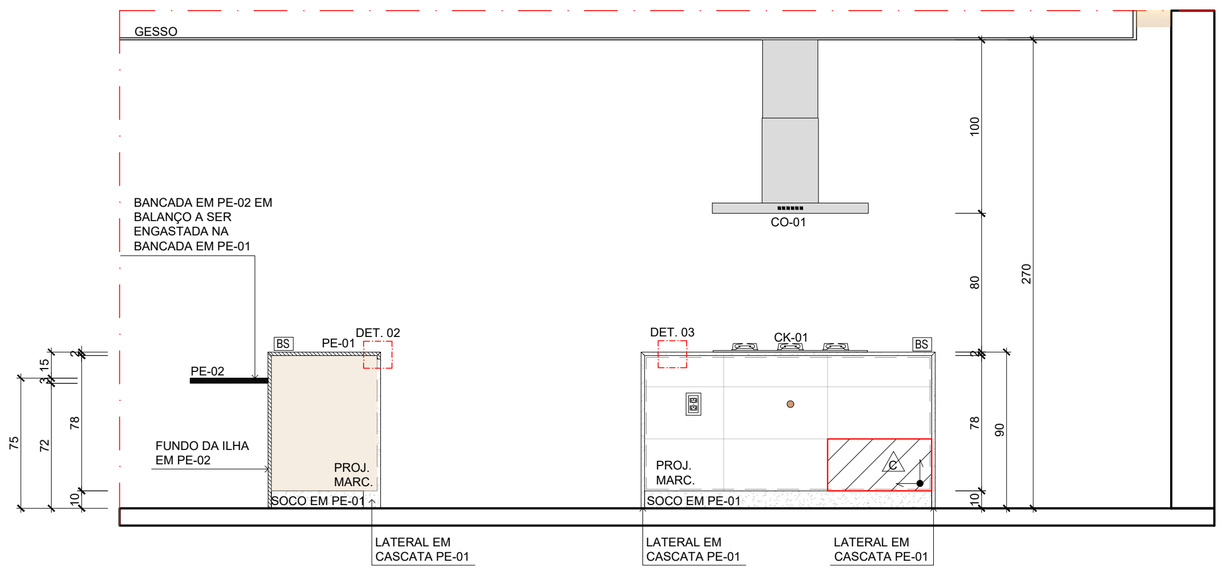


VISTA 03
COZINHA
ESCALA 1/25

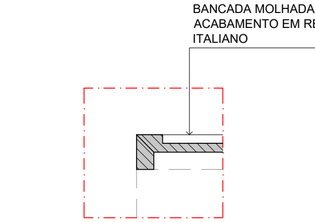


DET. 01 - BANCADA MOLHADA
ESCALA 1/5

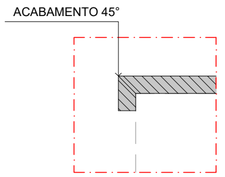


DET. 02 - BANCADA SECA
ESCALA 1/5

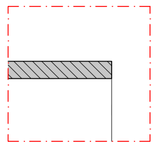

DET. 03 - BANCADA SECA
ESCALA 1/5

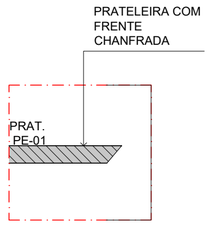

DET. 05
ESCALA 1/5

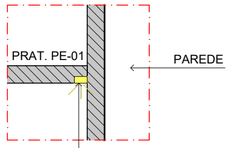

DET. 04
ESCALA 1/5

LEGENDA	
	REGISTRO GERAL
	PONTO DE ÁGUA FRIA
	PONTO DE ÁGUA QUENTE
	PONTO MONOCOMANDO
	PONTO PARA ESGOTO
	PONTO GÁS
→	INDICAÇÃO DE ESCOAMENTO DE AGUA PARA OS RALOS

OBS1: ESTE PROJETO EXECUTIVO CONTÉM DADOS, MEDIDAS E ESPECIFICAÇÕES QUE DEVERÃO SER CONFERIDAS NO LOCAL, EM CASO DE DÚVIDAS OU INCOMPATIBILIDADE ENTRAR EM CONTATO COM A ARQUITETA. A ARQUITETA FORNECERÁ O CÁLCULO ESTIMADO DOS MATERIAIS, QUE SERÃO UTILIZADOS APENAS PARA O ORÇAMENTO DOS MESMOS. TODOS ESSES CÁLCULOS DEVERÃO SER CONFERIDOS PELO EXECUTOR DO PROJETO ANTES DA COMPRA, VISTO QUE AS MEDIDAS IN LOCO PODEM APRESENTAR DIFERENÇAS COM RELAÇÃO AO PROJETO. A METRAGEM FORNECIDA NÃO POSSUI CÁLCULOS DE PERDAS E RECORTES VISTO QUE CADA MATERIAL TEM UMA PORCENTAGEM DIFERENCIADA. ESTE VALOR DEVERÁ SER ANALISADO PARA CADA CASO.

OBS 02: TODOS OS FORNECEDORES, EMPREITEIROS, MARMORISTAS, VIDRACEIROS, ELETRICISTAS, PEDREIROS, INSTALADORES DE MATERIAIS DIVERSOS, MARCENEIROS, ENTRE OUTROS DEVERÃO USO PROJETO COMO BASE APENAS PARA ORÇAMENTO, DEVENDO PORTANTO CONFERIR TODAS AS MEDIDAS NO LOCAL E EM CASO DE DÚVIDA CONSULTAR A ARQUITETA RESPONSÁVEL.

OBS 03: OS MATERIAIS SEM PROJETO ESTÃO ESPECIFICADOS EM TABELA.

OBS 04: CONFERIR MEDIDAS DOS ELETRODOMÉSTICOS COM O PROPRIETÁRIO ANTES DE QUALQUER INSTALAÇÃO ELÉTRICA, HIDRÁULICA OU MARCENARIA.

OBS05: AS IMAGENS E PERSPECTIVAS DO PROJETO SÃO MERAMENTE ILUSTRATIVAS SENDO QUE TODOS OS DADOS, MEDIDAS E ESPECIFICAÇÕES DEVERÃO SER SEGUIDOS NO PROJETO EXECUTIVO.

CÓDIGO	DESCRIÇÃO DO PRODUTO
TO -01	MONOCOMANDO DE MESA PARA COZINHA DOCOLOZÔNIO CROMADO | FAB:. DOCOL, REF.: 90008709006
CB -01	CUBA DE EMBUTIR LÍNEA C/ VÁLVULA 4,5 | DIM.: 60X40X20CM | FAB.: FRANKE
FO-01	FORNO DE EMBUTIR ELÉTRICO 67 LITROS COR INOX - BO260AR | DIMENSÃO: 59,5C x 59,5L x 59,5A | | FAB.: BRASTEMP
MO-01	MICRO-ONDAS BRASTEMP DE EMBUTIR 40 LITROS COR INOX COM GRILL - BMO40AR | DIMENSÃO: 54,5C x 59,5L x 45,5A
CK-01	COOKTOP A GÁS TRAMONTINA PENTA PLUS EM AÇO INOX | FAB.: TRAMONTINA | MODELO.: 5 BOCAS | DIMENSÃO: 89x50
MLL-01	LAVA LOUÇA 16 SERVIÇOS INOX 220V | DIMENSÃO: 59,8C x 59,8L x 85A | FAB.: TRAMONTINA
FT-01	PURIFICADOR ELETRÔNICO COMPACTO EFFICIENT PAINEL DIGITAL BIVOLT CINZA (PE11X) - BIVOLT | DIMENSÃO: 28,4C x 25L x 33A | FAB.: ELECTROLUX
GE-01	GELADEIRA SIDE BY SIDE LG 638L INOX COM COMPRESSOR INVERTER BIVOLT | DIMENSÃO: 73,5C x 91,4L x 179A | FAB.: LG
CO-01	COIFA DE ILHA NEW DRITTA ISLA EM AÇO INOX 90 CM 220 V | FAB.: TRAMONTINA
RG-01	ACABAMENTO PARA REGISTRO DE GAVETA DE 2 1/4" BETA CROMADO | FAB:. DECA

PAREDE	DESCRIÇÃO DO PRODUTO
A	MARCENARIA
B	TEXTURA
C	REVESTIMENTO COTTON BIANCO AC | DIM.: 30X60CM | FAB.: BIANCOGRES | REJUNTE ACRILICO: PORTOKOLL BRANCO
D	PAREDE EMASSADA E PINTADA COR À DEFINIR

PISO	DESCRIÇÃO DO PRODUTO
01	PORCELANATO CIMENTÍCIO BORDA RETA INTERNO YORK BRANCO 120X120 CM RET - FABR.: PORTINARI | ACABAMENTO: ACETINADO / REJUNTE ACRILICO PORTOKOLL CINZA PLATINA

TETO	DESCRIÇÃO DO PRODUTO
T1	FORRO DE GESSO - COR BRANCO NEVE ACETINADO

PEDRA	DESCRIÇÃO DO PRODUTO
PE-01	QUARTZITO EM TAJ MAHAL POLIDO
PE-02	QUARTZITO GREEN BAMBOO POLIDO

BM	BANCADA MOLHADA
BS	BANCADA SECA

OBS. GERAL

BANCADA MOLHADA COM ACABAMENTO EM REBAIXO ITALIANO

BANCADA E REVESTIMENTOS COM ENCONTROS EM 45 GRAUS ENTRE AS QUINAS

CONSIDERAR BANCADAS, SAIAS, E RODA BANCAS COM O QUARTZITO PAGINADO

BIPOLIR OS PÉS EM CASCATA ATÉ O ENCONTRO DA MARCENARIA.

1 SEGUIR INÍCIO DA PAGINAÇÃO DA SALA

LUIZA SALLES
•ARQUITETURA•

PAGINAÇÃO

AUTOR DO PROJETO
LUIZA SALLES
CAU: A2306633-6

DESENHO
BIANCA BURMANN

DATA: AGOSTO/2026
PRANCHA: 12/16

CONTATO ESCRITÓRIO
(27) 99776-0745


TIPO DO PROJETO
EXECUTIVO

CLIENTE
FRAN E LUCAS


ENDEREÇO
GUARAPARI - ES

FORMATO - A2


DIREITOS AUTORAIS RESERVADOS. PROIBIDO REPRODUÇÃO, DIVULGAÇÃO OU ALTERAÇÃO SEM ORDEM EXPRESSA DO AUTOR | FORMATO A2 - 549x420 MM

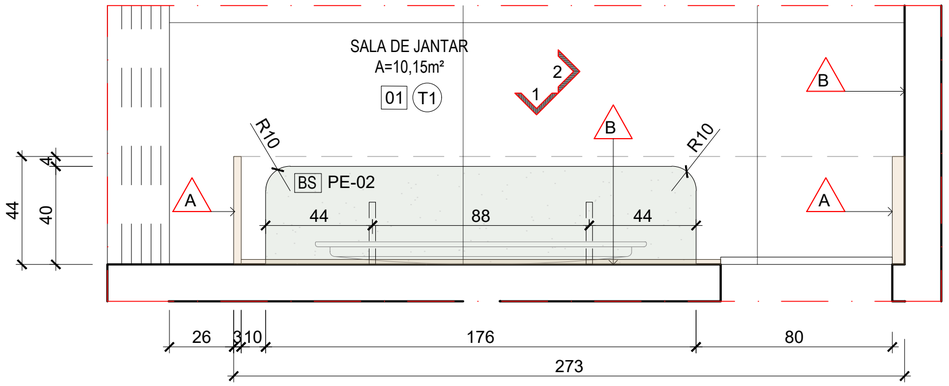

PLANTA BAIXA
SALA DE JANTAR
ESCALA 1/25

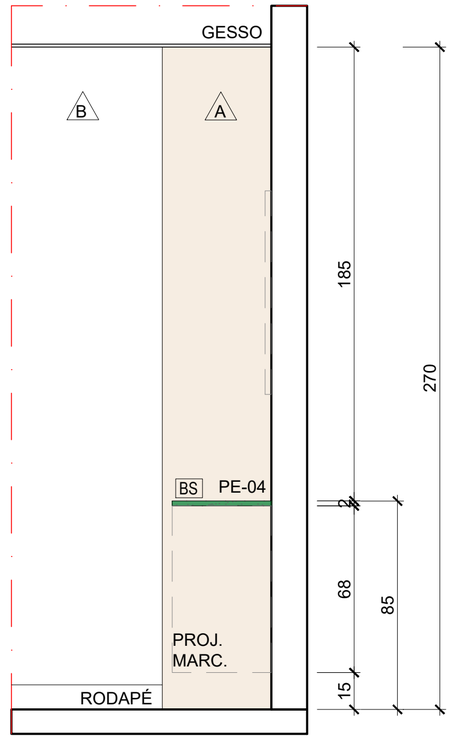

VISTA 02
SALA DE JANTAR
ESCALA 1/25

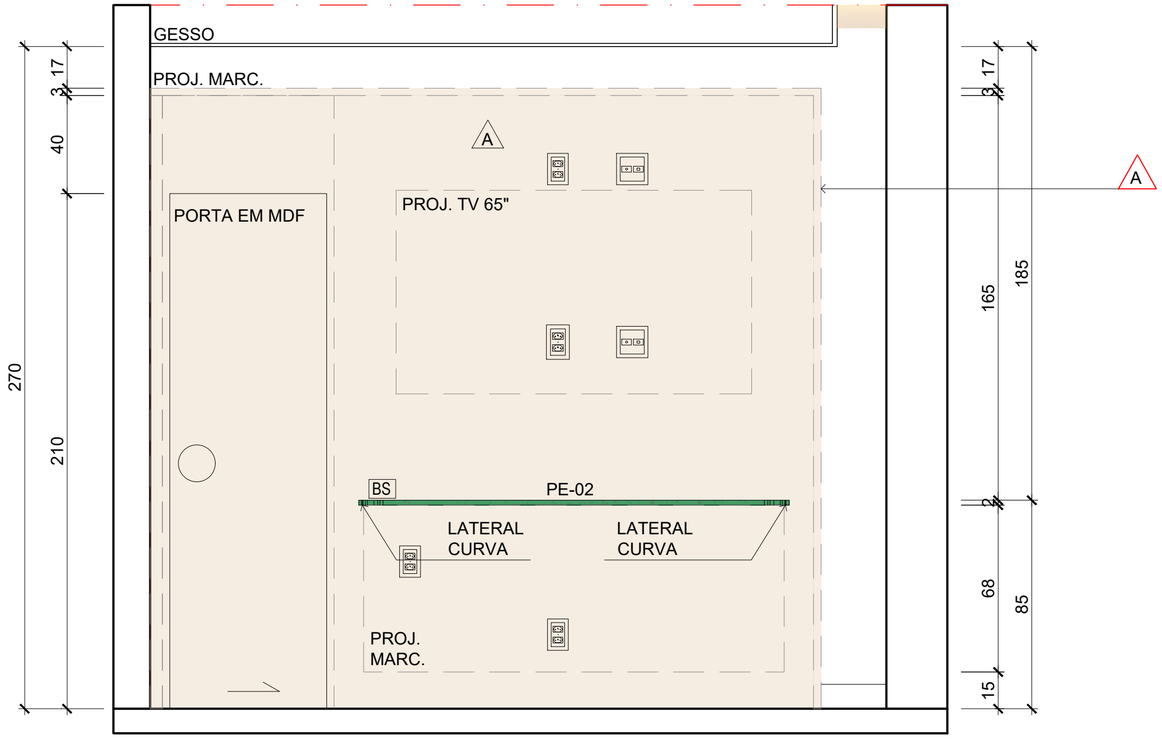

VISTA 01
SALA DE JANTAR
ESCALA 1/25

OBS1: ESTE PROJETO EXECUTIVO CONTÉM DADOS, MEDIDAS E ESPECIFICAÇÕES QUE DEVERÃO SER CONFERIDAS NO LOCAL, EM CASO DE DÚVIDAS OU INCOMPATIBILIDADE ENTRAR EM CONTATO COM A ARQUITETA. A ARQUITETA FORNECERÁ O CÁLCULO ESTIMADO DOS MATERIAIS, QUE SERÃO UTILIZADOS APENAS PARA O ORÇAMENTO DOS MESMOS. TODOS ESSES CÁLCULOS DEVERÃO SER CONFERIDOS PELO EXECUTOR DO PROJETO ANTES DA COMPRA, VISTO QUE AS MEDIDAS IN LOCO PODEM APRESENTAR DIFERENÇAS COM RELAÇÃO AO PROJETO. A METRAGEM FORNECIDA NÃO POSSUI CÁLCULOS DE PERDAS E RECORTES, VISTO QUE CADA MATERIAL TEM UMA PORCENTAGEM DIFERENCIADA. É ESTE VALOR DEVERÁ SER ANALISADO PARA CADA CASO.

OBS 02: TODOS OS FORNECEDORES, EMPREITEIROS, MARMORISTAS, VIDRACEIROS, ELETRICISTAS, PEDREIROS, INSTALADORES DE MATERIAIS DIVERSOS, MARCENEIROS, ENTRE OUTROS DEVERÃO USAR O PROJETO COMO BASE APENAS PARA ORÇAMENTO, DEVENDO PORTANTO CONFERIR TODAS AS MEDIDAS NO LOCAL E EM CASO DE DÚVIDA CONSULTAR A ARQUITETA RESPONSÁVEL.

OBS 03: OS MATERIAIS EM PROJETO ESTÃO ESPECIFICADOS EM TABELA.

OBS 04: CONFERIR MEDIDAS DOS ELETRODOMÉSTICOS COM O PROPRIETÁRIO ANTES DE QUALQUER INSTALAÇÃO ELÉTRICA, HIDRÁULICA OU MARCENARIA.

OBS05: AS IMAGENS DE PERSPECTIVA DO PROJETO SÃO MERAMENTE ILUSTRATIVAS, SENDO QUE TODOS OS DADOS, MEDIDAS E ESPECIFICAÇÕES DEVERÃO SER SEGUIDOS NO PROJETO EXECUTIVO.

PAREDE	DESCRIÇÃO DO PRODUTO
A	MARCENARIA
B	PAREDE EMASSADA E PINTADA COR À DEFINIR

PISO	DESCRIÇÃO DO PRODUTO
01	PORCELANATO YORK BRANCO 120X120cm | FAB.: PORTINARI | REJUNTE ACRILICO PORTOKOLL YPÊ

TETO	DESCRIÇÃO DO PRODUTO
T1	FORRO DE GESSO - COR BRANCO NEVE ACETINADO

PEDRA	DESCRIÇÃO DO PRODUTO
PE-02	QUARTZITO GREEN BAMBOO POLIDO
BS	BANCADA SECA

OBS. GERAL

CONSIDERAR BANCADAS, SAIAS, E RODA BANCAS COM O QUARTZITO PAGINADO

1 SEGUIR INÍCIO DA PAGINAÇÃO DA SALA

PROJEÇÃO DOS CHUMBADORES DE SUSTENTAÇÃO DAS BANCADAS

LUIZA SALLES
• ARQUITETURA •

PAGINAÇÃO

AUTOR DO PROJETO
LUIZA SALLES
CAU:180969-5

DESENHO
BIANCA BURMANN

DATA
AGOSTO/2026

PRANCHA
13/16

CONTATO ESCRITÓRIO
(27) 99776-0745


TIPO DO PROJETO
EXECUTIVO

CLIENTE
FRAN E LUCAS


ENDEREÇO
GUARAPARI-ES

FORMATO - A3


DIREITOS AUTORAIS RESERVADOS. PROIBIDO REPRODUÇÃO, DIVULGAÇÃO OU ALTERAÇÃO SEM ORDEM EXPRESSA DO AUTOR | FORMATO A2 - 549x420 MM

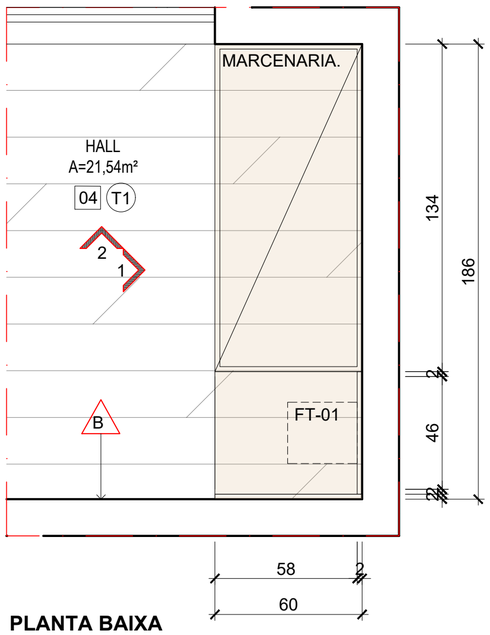


PLANTA BAIXA
HALL
ESCALA 1/25

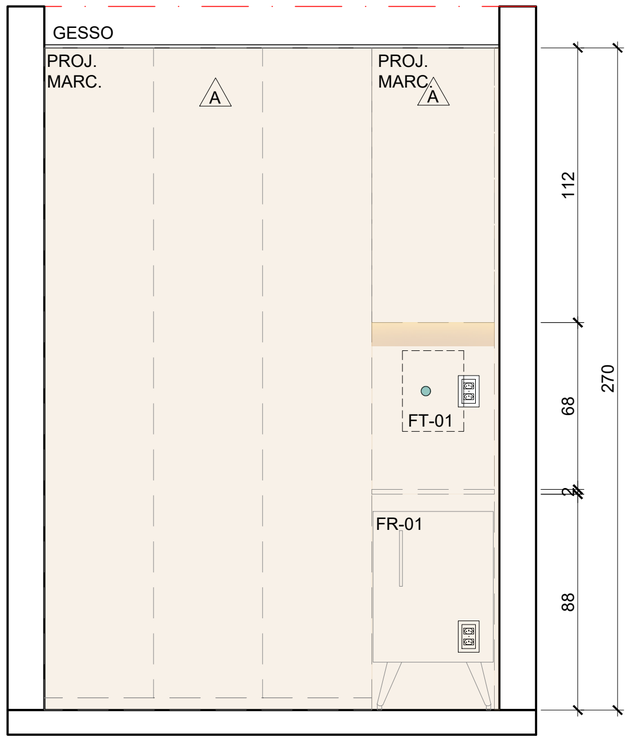

VISTA 01
HALL
ESCALA 1/25

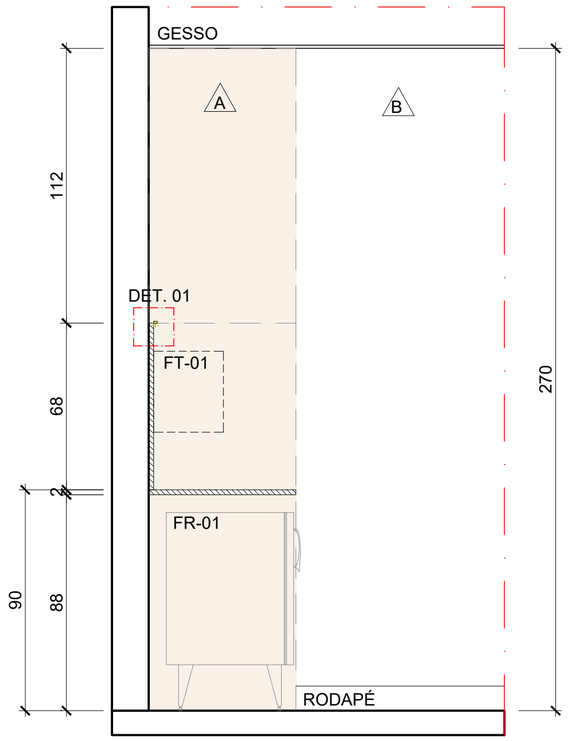

VISTA 02
HALL
ESCALA 1/25

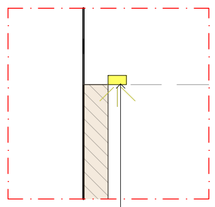

DET. 01
ESCALA 1/5

CAVA PARA
PERFIL DE LED
IP65 DE EMBUTIR

OBS1: ESTE PROJETO EXECUTIVO CONTÉM DADOS, MEDIDAS E ESPECIFICAÇÕES QUE DEVERÃO SER CONFERIDAS NO LOCAL, EM CASO DE DÚVIDAS OU INCOMPATIBILIDADE ENTRAR EM CONTATO COM A ARQUITETA. A ARQUITETA FORNECERÁ O CÁLCULO ESTIMADO DOS MATERIAIS, QUE SERÃO UTILIZADOS APENAS PARA O ORÇAMENTO DOS MESMOS. TODOS ESSES CÁLCULOS DEVERÃO SER CONFERIDOS PELO EXECUTOR DO PROJETO ANTES DA COMPRA, VISTO QUE AS MEDIDAS IN LOCO PODEM APRESENTAR DIFERENÇAS COM RELAÇÃO AO PROJETO. A METRAGEM FORNECIDA NÃO POSSUI CÁLCULOS DE PERDAS E RECORTES, VISTO QUE CADA MATERIAL TEM UMA PORCENTAGEM DIFERENCIADA. E ESTE VALOR DEVERÁ SER ANALISADO PARA CADA CASO.

OBS 02: TODOS OS FORNECEDORES, EMPREITEIROS, MARMORISTAS, VIDRACEIROS, ELETRICISTAS, PEDREIROS, INSTALADORES E MATERIAIS DIVERSOS, MARCENEIROS, ENTRE OUTROS DEVERÃO USAR O PROJETO COMO BASE APENAS PARA ORÇAMENTO, DEVENDO PORTANTO CONFERIR TODAS AS MEDIDAS NO LOCAL E EM CASO DE DÚVIDA CONSULTAR A ARQUITETA RESPONSÁVEL.

OBS 03: OS MATERIAIS EM PROJETO ESTÃO ESPECIFICADOS EM TABELA.

OBS 04: CONFERIR MEDIDAS DOS ELETRODOMÉSTICOS COM O PROPRIETÁRIO ANTES DE QUALQUER INSTALAÇÃO ELÉTRICA, HIDRÁULICA OU MARCENARIA.

OBS 05: AS IMAGENS EM PERSPECTIVA DO PROJETO SÃO MERAMENTE ILUSTRATIVAS, SENDO QUE TODOS OS DADOS, MEDIDAS E ESPECIFICAÇÕES DEVERÃO SER SEGUIDOS NO PROJETO EXECUTIVO.

CÓDIGO	DESCRIÇÃO DO PRODUTO
FR-01	FRIGOBAR RETRÔ 76 LITROS SD BRA08 WHITE | DIM.: 48,2L X51,9C X 80,7| FAB:. BRASTEMP
FT-01	PURIFICADOR ELETRÔNICO COMPACTO EFFICIENT PAINEL DIGITAL BIVOLT CINZA (PE11X) - BIVOLT | DIMENSÃO: 28,4C x 25L x 33A | FAB.: ELECTROLUX

PAREDE	DESCRIÇÃO DO PRODUTO
A	MARCENARIA
B	PAPEL DE PAREDE LINHO BEGE 084 | FAB.: BRANCO.CASA


PISO	DESCRIÇÃO DO PRODUTO
04	PISO VINÍLICO RÍGIDO CLICK MADEIRAS BRASILEIRAS JATOBÁ | DIM.: 23X160CM | FAB.:VEXA

TETO	DESCRIÇÃO DO PRODUTO
T1	FORRO DE GESSO - COR BRANCO NEVE ACETINADO

OBS. GERAL

BANCADA E REVESTIMENTOS COM ENCONTROS EM 45 GRAUS ENTRE AS QUINAS

CONSIDERAR BANCADAS, SAIAS, E RODA BANCAS COM O QUARTZITO PAGINADO

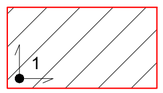

INÍCIO DA PAGINAÇÃO

LUIZA SALLES
•ARQUITETURA•

PAGINAÇÃO

AUTOR DO PROJETO
LUIZA SALLES
CAU:180969-5

DESENHO
BIANCA BURMANN

DATA
AGOSTO/2026

PRANCHA
14/16

CONTATO ESCRITÓRIO
(27) 99776-0745


TIPO DO PROJETO
EXECUTIVO

CLIENTE
FRAN E LUCAS


ENDEREÇO
GUARAPARI-ES

FORMATO - A3


DIREITOS AUTORAIS RESERVADOS. PROIBIDO REPRODUÇÃO, DIVULGAÇÃO OU ALTERAÇÃO SEM ORDEM EXPRESSA DO AUTOR | FORMATO A2 - 549x420 MM

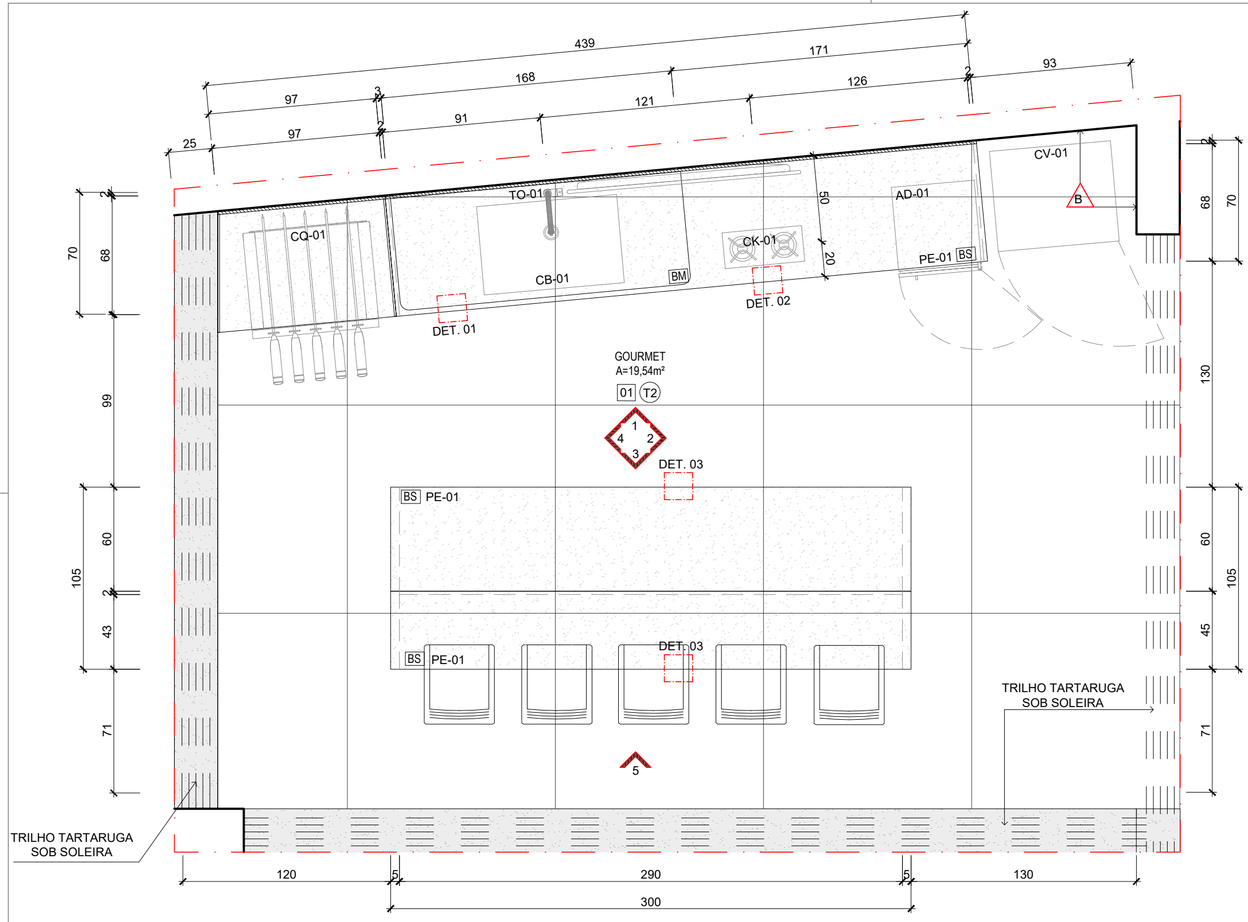


PLANTA BAIXA
ÁREA GOURMET
ESCALA 1/25

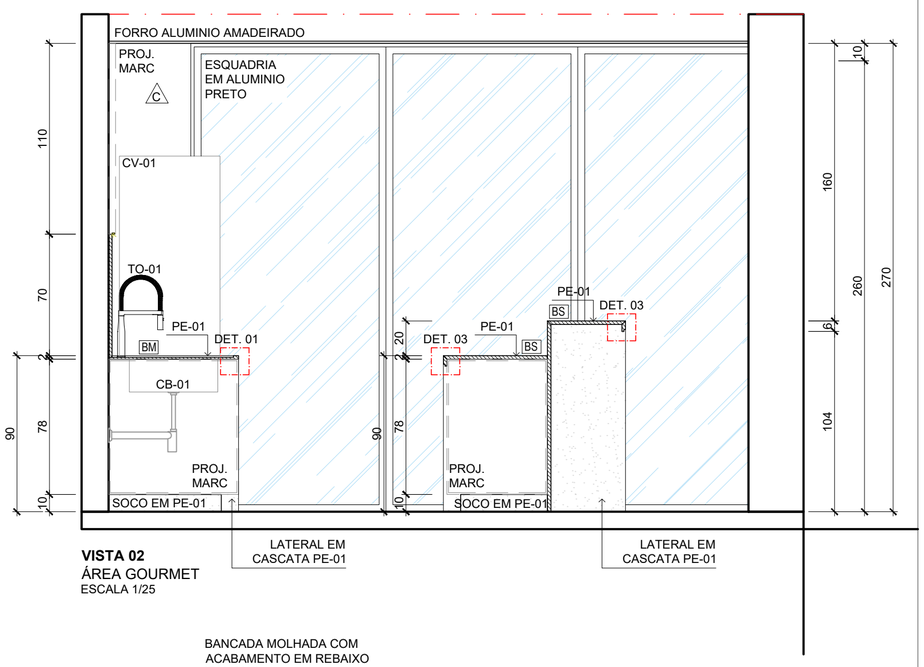


VISTA 02
ÁREA GOURMET
ESCALA 1/25

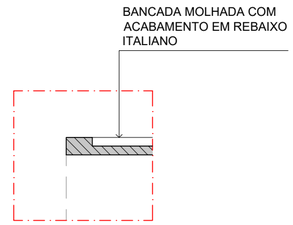


DET. 01 - BANCADA MOLHADA
ESCALA 1/5

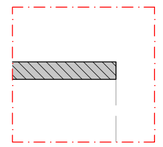


DET. 02 - BANCADA SECA
ESCALA 1/5

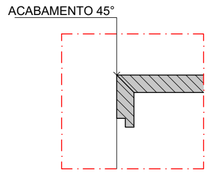

DET. 03
ESCALA 1/5

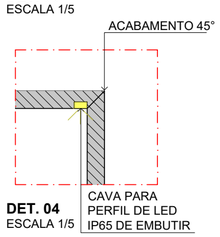

DET. 04
ESCALA 1/5

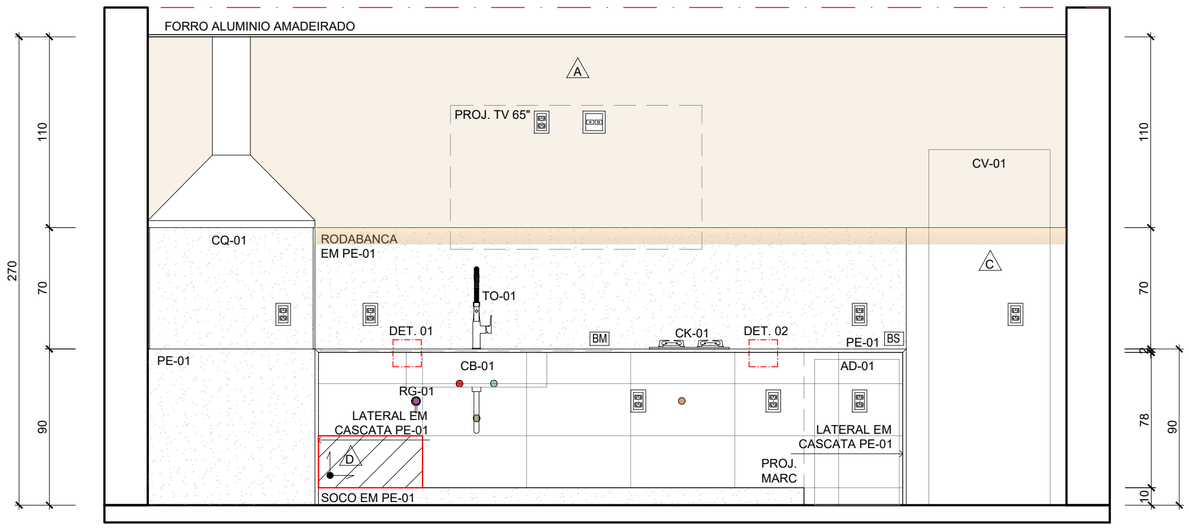

VISTA 01
ÁREA GOURMET
ESCALA 1/25

OBS1: ESTE PROJETO EXECUTIVO CONTÉM DADOS, MEDIDAS E ESPECIFICAÇÕES QUE DEVERÃO SER CONFERIDAS NO LOCAL, EM CASO DE DÚVIDAS OU INCOMPATIBILIDADE ENTRAR EM CONTATO COM A ARQUITETA. A ARQUITETA FORNECERÁ O CÁLCULO ESTIMADO DOS MATERIAIS, QUE SERÃO UTILIZADOS APENAS PARA O ORÇAMENTO DOS MESMOS. TODOS ESSES CÁLCULOS DEVERÃO SER CONFERIDOS PELO EXECUTOR DO PROJETO ANTES DA COMPRA, VISTO QUE AS MEDIDAS IN LOCO PODEM APRESENTAR DIFERENÇAS COM RELAÇÃO AO PROJETO. A METRAGEM FORNECIDA NÃO POSSUI CÁLCULOS DE PERDAS E RECORTES VISTO QUE CADA MATERIAL TEM UMA PORCENTAGEM DIFERENCIADA. ESTE VALOR DEVERÁ SER ANALISADO PARA CADA CASO.

OBS 02: TODOS OS FORNECEDORES, EMPREITEIROS, MARMORISTAS, VIDRACEIROS, ELETRICISTAS, PEDREIROS, INSTALADORES DE MATERIAIS DIVERSOS, MARCENEIROS, ENTRE OUTROS DEVERÃO USO PROJETO COMO BASE APENAS PARA ORÇAMENTO, DEVENDO PORTANTO CONFERIR TODAS AS MEDIDAS NO LOCAL E EM CASO DE DÚVIDA CONSULTAR A ARQUITETA RESPONSÁVEL.

OBS 03: OS MATERIAIS EM PROJETO ESTÃO ESPECIFICADOS EM TABELA.

OBS 04: CONFERIR MEDIDAS DOS ELETRODOMÉSTICOS COM O PROPRIETÁRIO ANTES DE QUALQUER INSTALAÇÃO ELÉTRICA, HIDRÁULICA OU MARCENARIA.

OBS05: AS IMAGENS E PERSPECTIVAS DO PROJETO SÃO MERAMENTE ILUSTRATIVAS SENDO QUE TODOS OS DADOS, MEDIDAS E ESPECIFICAÇÕES DEVERÃO SER SEGUIDOS NO PROJETO EXECUTIVO.

CÓDIGO	DESCRIÇÃO DO PRODUTO
AD-01	ADEGA EXISTENTE 29 GARRAFAS | DIM.: 44C x 84,2A x 48L | FAB:. ELECTROLUX
CV-01	CERVEJEIRA VERTICAL EXISTENTE | DIM.: 58P X 70L X 205A
CB-01	CUBA DE EMBUTIR| DIM.: 51C x 81L x 33A | FAB.: FRANKE
TO-01	MISTURADOR MONOCOMANDO DE MESA PARA COZINHA CROMADO | FAB.: DECA
CK-01	COOKTOP A GÁS 2 BOCAS | FAB.: TRAMONTINA
CQ-01	KIT CHURRASQUEIRA COMPLETA COM COIFA + BRASEIRO + VIDRO + DUTO + CHAPÉU + MOTOR + GRILL GOURMET INOX | MEDIDAS TOTAIS DA GRELHA: 90L X 40C X 60A

PAREDE	DESCRIÇÃO DO PRODUTO
A	MARCENARIA
B	PAREDE EMASSADA E PINTADA COR À DEFINIR
C	REVESTIMENTO COTTON BIANCO AC | DIM.: 30X60CM | FAB.: BIANCOGRES | REJUNTE ACRILICO: PORTOKOLL BRANCO

PISO	DESCRIÇÃO DO PRODUTO
01	PORCELANATO CIMENTÍCIO BORDA RETA INTERNO YORK BRANCO 120X120 CM RET - FABR.: PORTINARI | ACABAMENTO: ACETINADO / REJUNTE ACRILICO PORTOKOLL CINZA PLATINA

TETO	DESCRIÇÃO DO PRODUTO
T2	FORRO EM ALUMÍNIO AMADEIRADO

PEDRA	DESCRIÇÃO DO PRODUTO
PE-01	QUARTZITO TAJ MAHAL POLIDO
BM	BANCADA MOLHADA
BS	BANCADA SECA

OBS. GERAL

BANCADA MOLHADA COM ACABAMENTO EM REBAIXO ITALIANO

BANCADA E REVESTIMENTOS COM ENCONTROS EM 45 GRAUS ENTRE AS QUINAS

CONSIDERAR BANCADAS, SAIAS, E RODA BANCAS COM O QUARTZITO PAGINADO

BIPOLIR OS PES EM CASCATA ATÉ O ENCONTRO DA MARCENARIA E NA ILHA CONSIDERAR CHAPA BIPOLIDA POR COMPLETO PARA ENCAIXE DAS BANQUETAS

1 INÍCIO DA PAGINAÇÃO

LUIZA SALLES
•ARQUITETURA•

PAGINAÇÃO

AUTOR DO PROJETO
LUIZA SALLES
CAU: A2306633-6

DESENHO
BIANCA BURMANN

DATA
AGOSTO/2026

PRANCHA
15/16

CONTATO ESCRITÓRIO
(27) 99776-0745


TIPO DO PROJETO
EXECUTIVO

CLIENTE
FRAN E LUCAS


ENDEREÇO
GUARAPARI - ES

FORMATO - A2


DIREITOS AUTORAIS RESERVADOS. PROIBIDO REPRODUÇÃO, DIVULGAÇÃO OU ALTERAÇÃO SEM ORDEM EXPRESSA DO AUTOR | FORMATO A2 - 549x420 MM

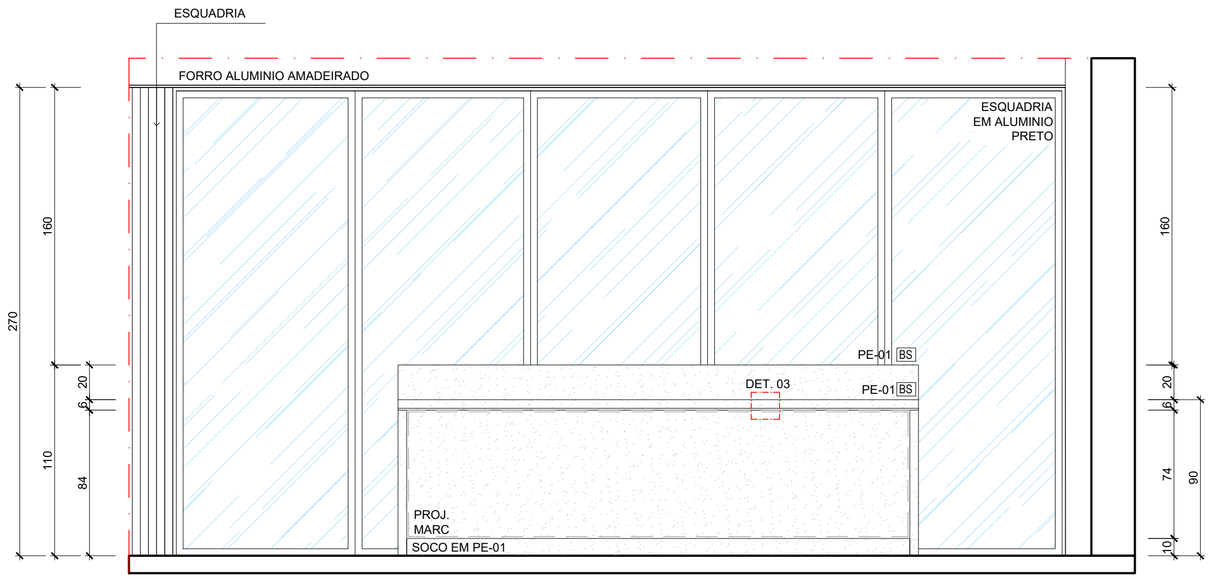


VISTA 03
ÁREA GOURMET
ESCALA 1/25

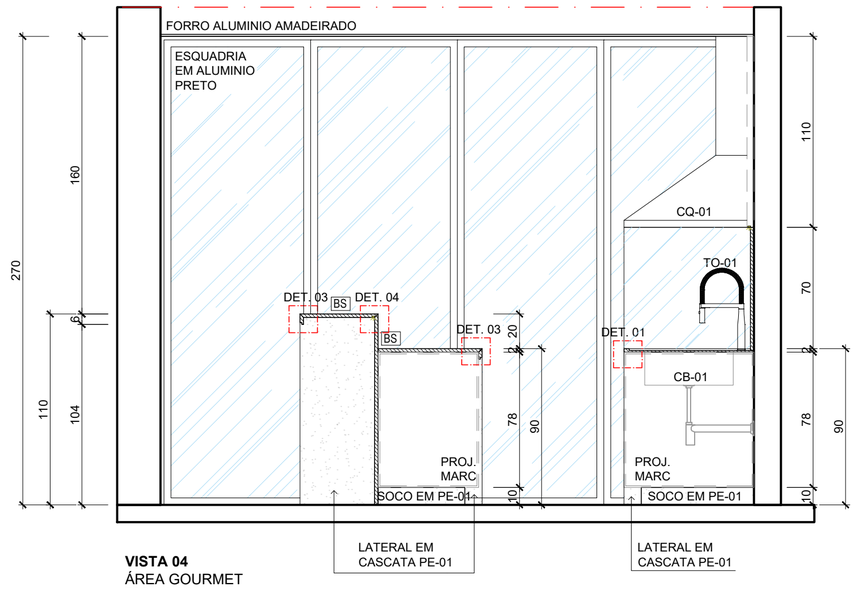


VISTA 04
ÁREA GOURMET
ESCALA 1/25

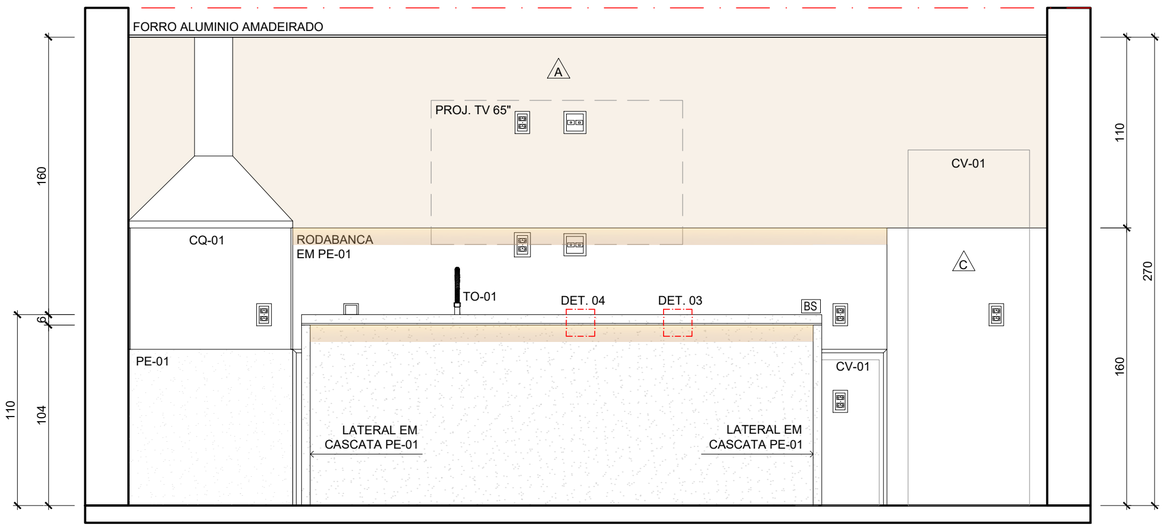


VISTA 05
ÁREA GOURMET
ESCALA 1/25

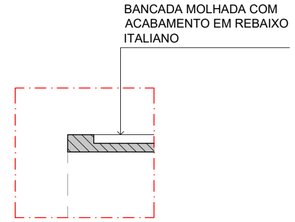


DET. 01 - BANCADA MOLHADA
ESCALA 1/5

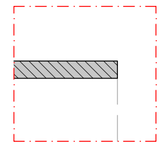

DET. 02 - BANCADA SECA
ESCALA 1/5

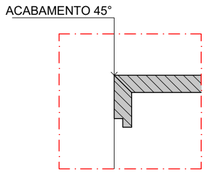

DET. 03
ESCALA 1/5

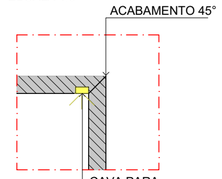

DET. 04
ESCALA 1/5

CÓDIGO	DESCRIÇÃO DO PRODUTO
AD-01	ADEGA EXISTENTE 29 GARRAFAS | DIM.: 44C x 84,2A x 48L | FAB:. ELECTROLUX
CV-01	CERVEJEIRA VERTICAL EXISTENTE | DIM.: 58P X 70L X 205A
CB-01	CUBA DE EMBUTIR| DIM.: 51C x 81L x 33A | FAB.: FRANKE
TO-01	MISTURADOR MONOCOMANDO DE MESA PARA COZINHA CROMADO | FAB.: DECA
CK-01	COOKTOP A GÁS 2 BOCAS | FAB.: TRAMONTINA
CQ-01	KIT CHURRASQUEIRA COMPLETA COM COIFA + BRASEIRO + VIDRO + DUTO + CHAPÉU + MOTOR + GRILL GOURMET INOX | MEDIDAS TOTAIS DA GRELHA: 90L X 40C X 60A

PAREDE	DESCRIÇÃO DO PRODUTO
A	MARCENARIA
B	PAREDE EMASSADA E PINTADA COR À DEFINIR
C	REVESTIMENTO COTTON BIANCO AC | DIM.: 30X60CM | FAB.: BIANCOGRES | REJUNTE ACRILICO: PORTOKOLL BRANCO

PISO	DESCRIÇÃO DO PRODUTO
01	PORCELANATO CIMENTÍCIO BORDA RETA INTERNO YORK BRANCO 120X120 CM RET - FABR.: PORTINARI | ACABAMENTO: ACETINADO / REJUNTE ACRILICO PORTOKOLL CINZA PLATINA

TETO	DESCRIÇÃO DO PRODUTO
T2	FORRO EM ALUMÍNIO AMADEIRADO

PEDRA	DESCRIÇÃO DO PRODUTO
PE-01	QUARTZITO TAJ MAHAL POLIDO
BM	BANCADA MOLHADA
BS	BANCADA SECA


OBS. GERAL

BANCADA MOLHADA COM ACABAMENTO EM REBAIXO ITALIANO

BANCADA E REVESTIMENTOS COM ENCONTROS EM 45 GRAUS ENTRE AS QUINAS

CONSIDERAR BANCADAS, SAIAS, E RODA BANCAS COM O QUARTZITO PAGINADO

BIPOLIR OS PES EM CASCATA ATÉ O ENCONTRO DA MARCENARIA E NA ILHA CONSIDERAR CHAPA BIPOLIDA POR COMPLETO PARA ENCAIXE DAS BANQUETAS

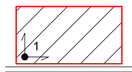

INÍCIO DA PAGINAÇÃO

OBS1: ESTE PROJETO EXECUTIVO CONTÉM DADOS, MEDIDAS E ESPECIFICAÇÕES QUE DEVERÃO SER CONFERIDAS NO LOCAL, EM CASO DE DÚVIDAS OU INCOMPATIBILIDADE ENTRAR EM CONTATO COM A ARQUITETA. A ARQUITETA FORNECERÁ O CÁLCULO ESTIMADO DOS MATERIAIS, QUE SERÃO UTILIZADOS APENAS PARA O ORÇAMENTO DOS MESMOS. TODOS ESSES CÁLCULOS DEVERÃO SER CONFERIDOS PELO EXECUTOR DO PROJETO ANTES DA COMPRA, VISTO QUE AS MEDIDAS IN LOCO PODEM APRESENTAR DIFERENÇAS COM RELAÇÃO AO PROJETO A METRAGEM FORNECIDA NÃO POSSUI CÁLCULOS DE PERDAS E RECORTES VISTO QUE CADA MATERIAL TEM UMA PORCENTAGEM DIFERENCIADA E ESTE VALOR DEVERÁ SER ANALISADO PARA CADA CASO.

OBS 02: TODOS OS FORNECEDORES, EMPREITEIROS, MARMORISTAS, VIDRACEIROS, ELETRICISTAS, PEDREIROS, INSTALADORES DE MATERIAIS DIVERSOS, MARCENEIROS, ENTRE OUTROS DEVERÃO USAR O PROJETO COMO BASE APENAS PARA ORÇAMENTO, DEVENDO PORTANTO CONFERIR TODAS AS MEDIDAS NO LOCAL E EM CASO DE DÚVIDA CONSULTAR A ARQUITETA RESPONSÁVEL.

OBS 03: OS MATERIAIS EM PROJETO ESTÃO ESPECIFICADOS EM TABELA.

OBS 04: CONFERIR MEDIDAS DOS ELETRODOMÉSTICOS COM O PROPRIETÁRIO ANTES DE QUALQUER INSTALAÇÃO ELÉTRICA, HIDRÁULICA OU MARCENARIA.

OBS05: AS IMAGENS E PERSPECTIVAS DO PROJETO SÃO MERAMENTE ILUSTRATIVAS SENDO QUE TODOS OS DADOS, MEDIDAS E ESPECIFICAÇÕES DEVERÃO SER SEGUIDOS NO PROJETO EXECUTIVO.

LUIZA SALLES
ARQUITETURA

PAGINAÇÃO

AUTOR DO PROJETO
LUIZA SALLES
CAU: A2306633-6

DESENHO
BIANCA BURMANN

DATA
AGOSTO/2026

PRANCHA
16/16

CONTATO ESCRITÓRIO
(27) 99776-0745

TIPO DO PROJETO
EXECUTIVO

CLIENTE
FRAN E LUCAS

ENDEREÇO
GUARAPARI - ES

FORMATO - A2

DIREITOS AUTORAIS RESERVADOS. PROIBIDO REPRODUÇÃO, DIVULGAÇÃO OU ALTERAÇÃO SEM ORDEM EXPRESSA DO AUTOR | FORMATO A2 - 549x420 MM